



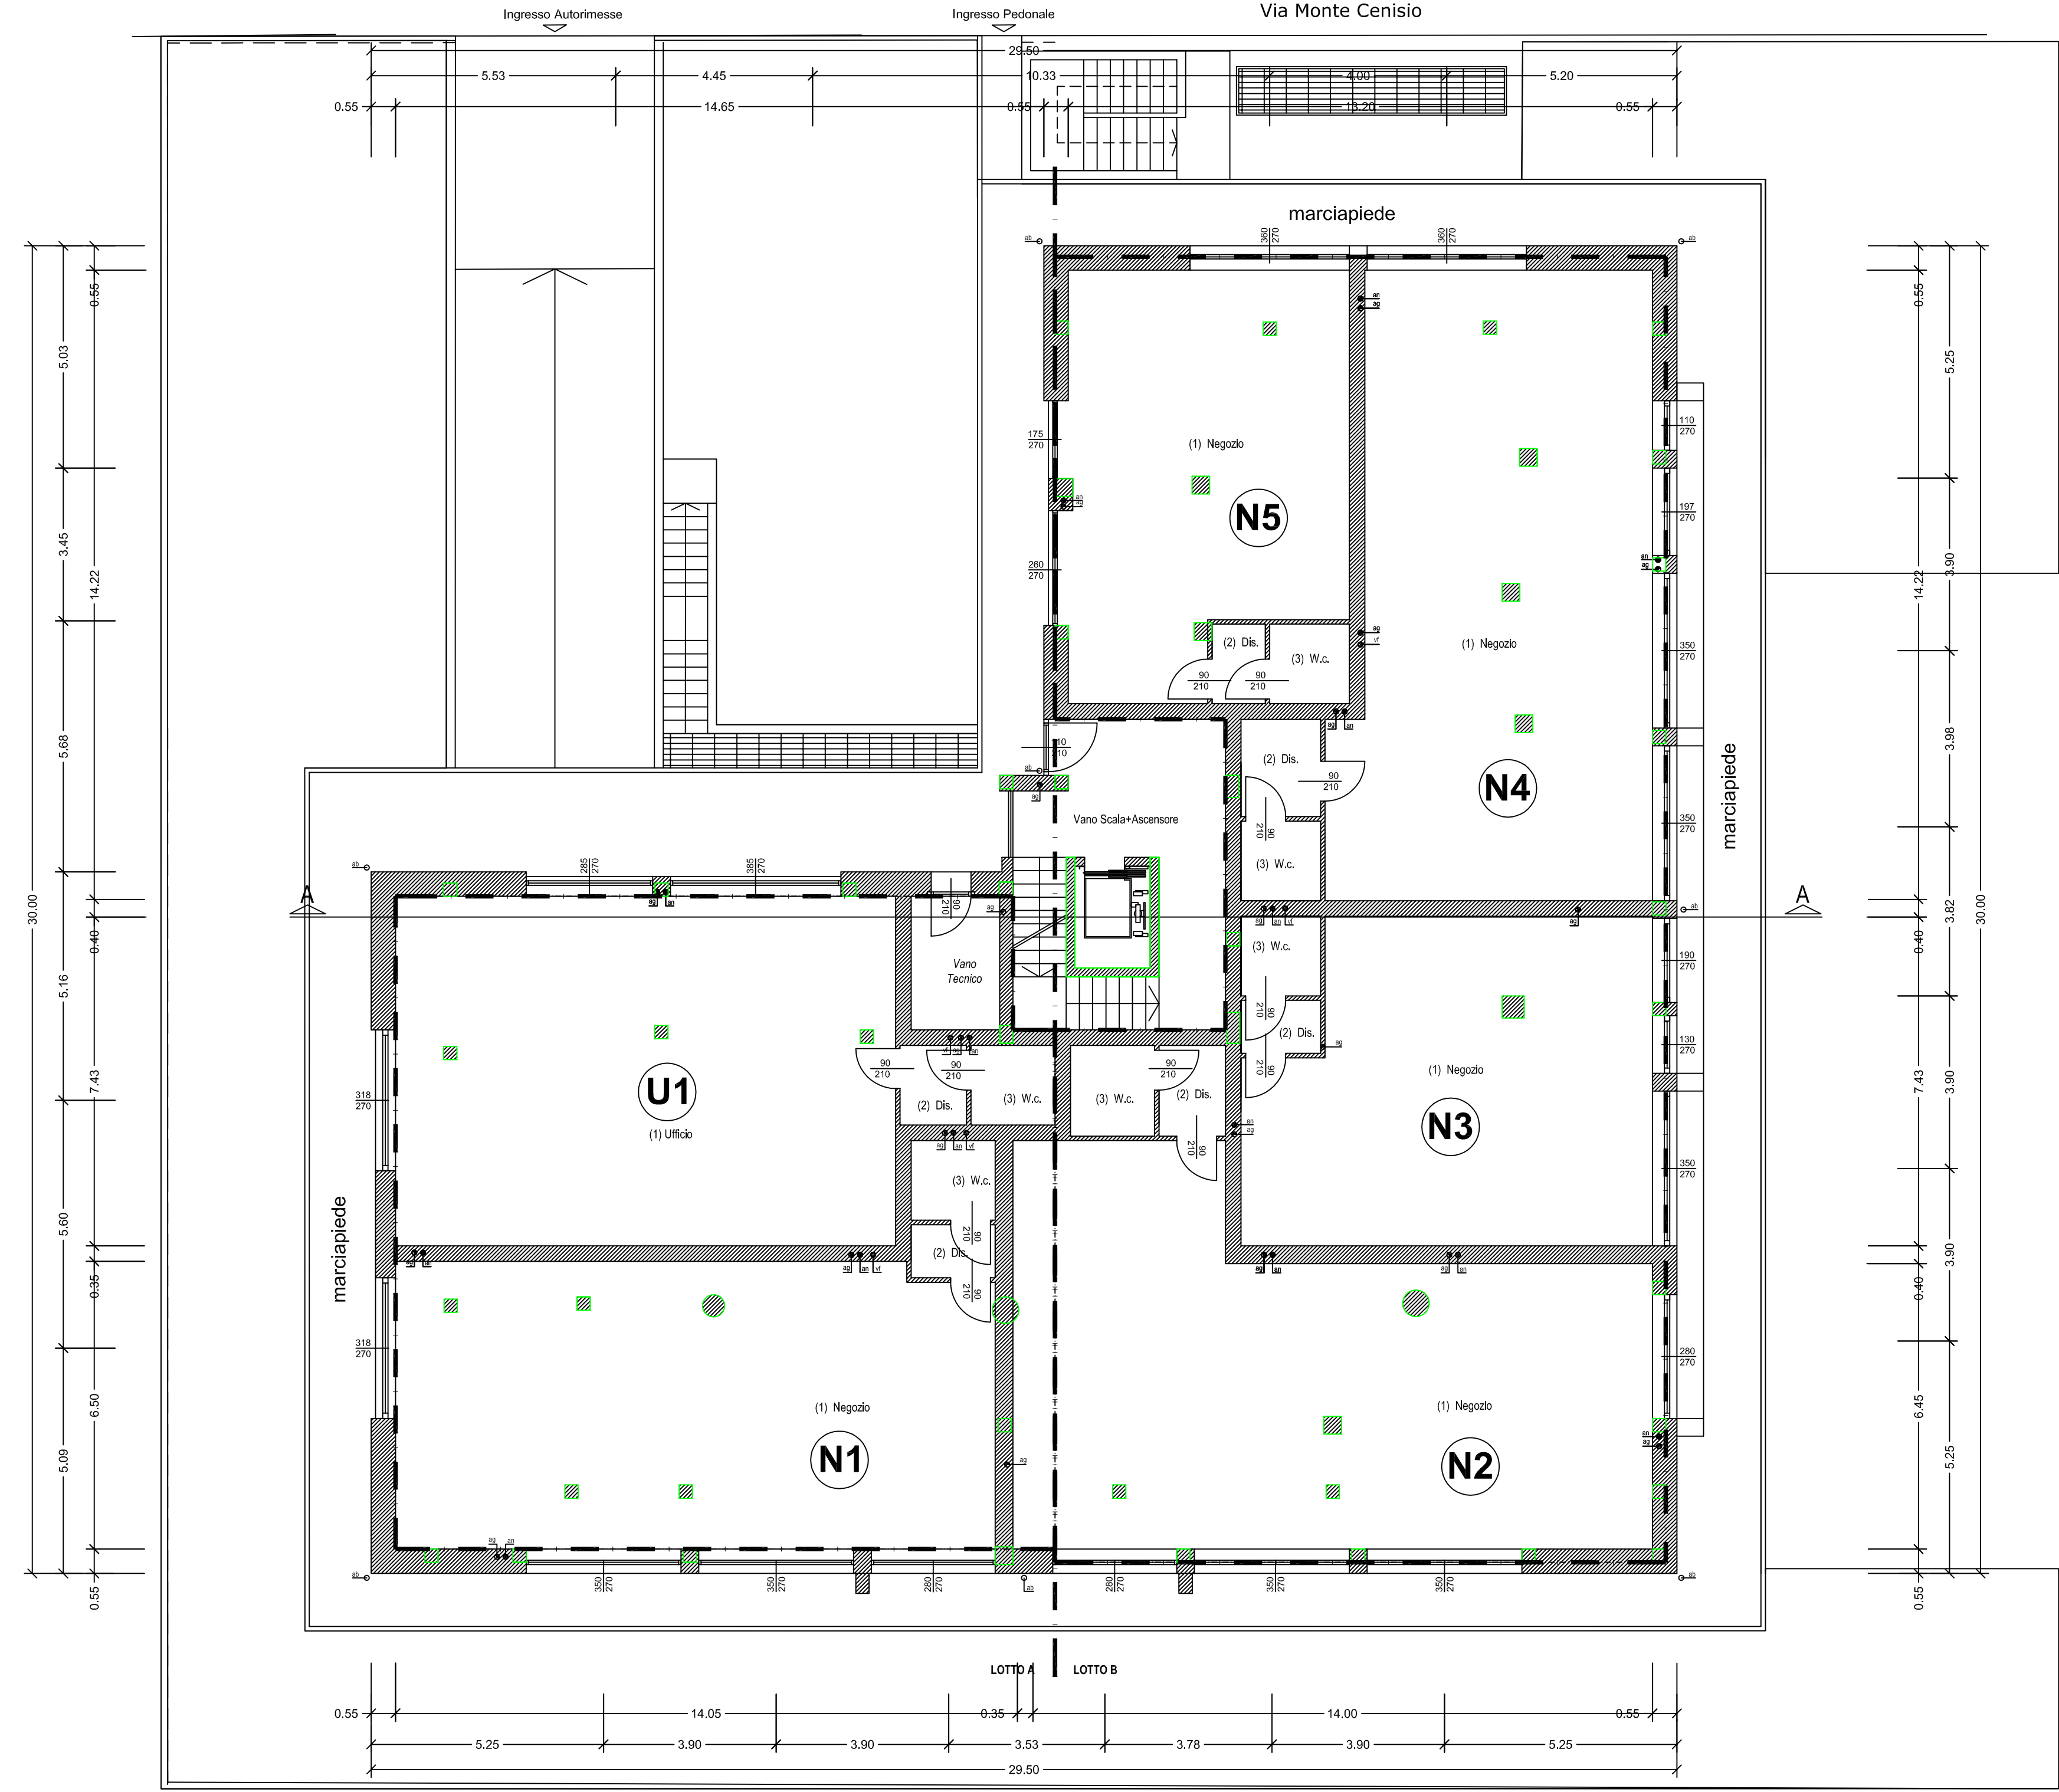

PIANTA PIANO TERRA

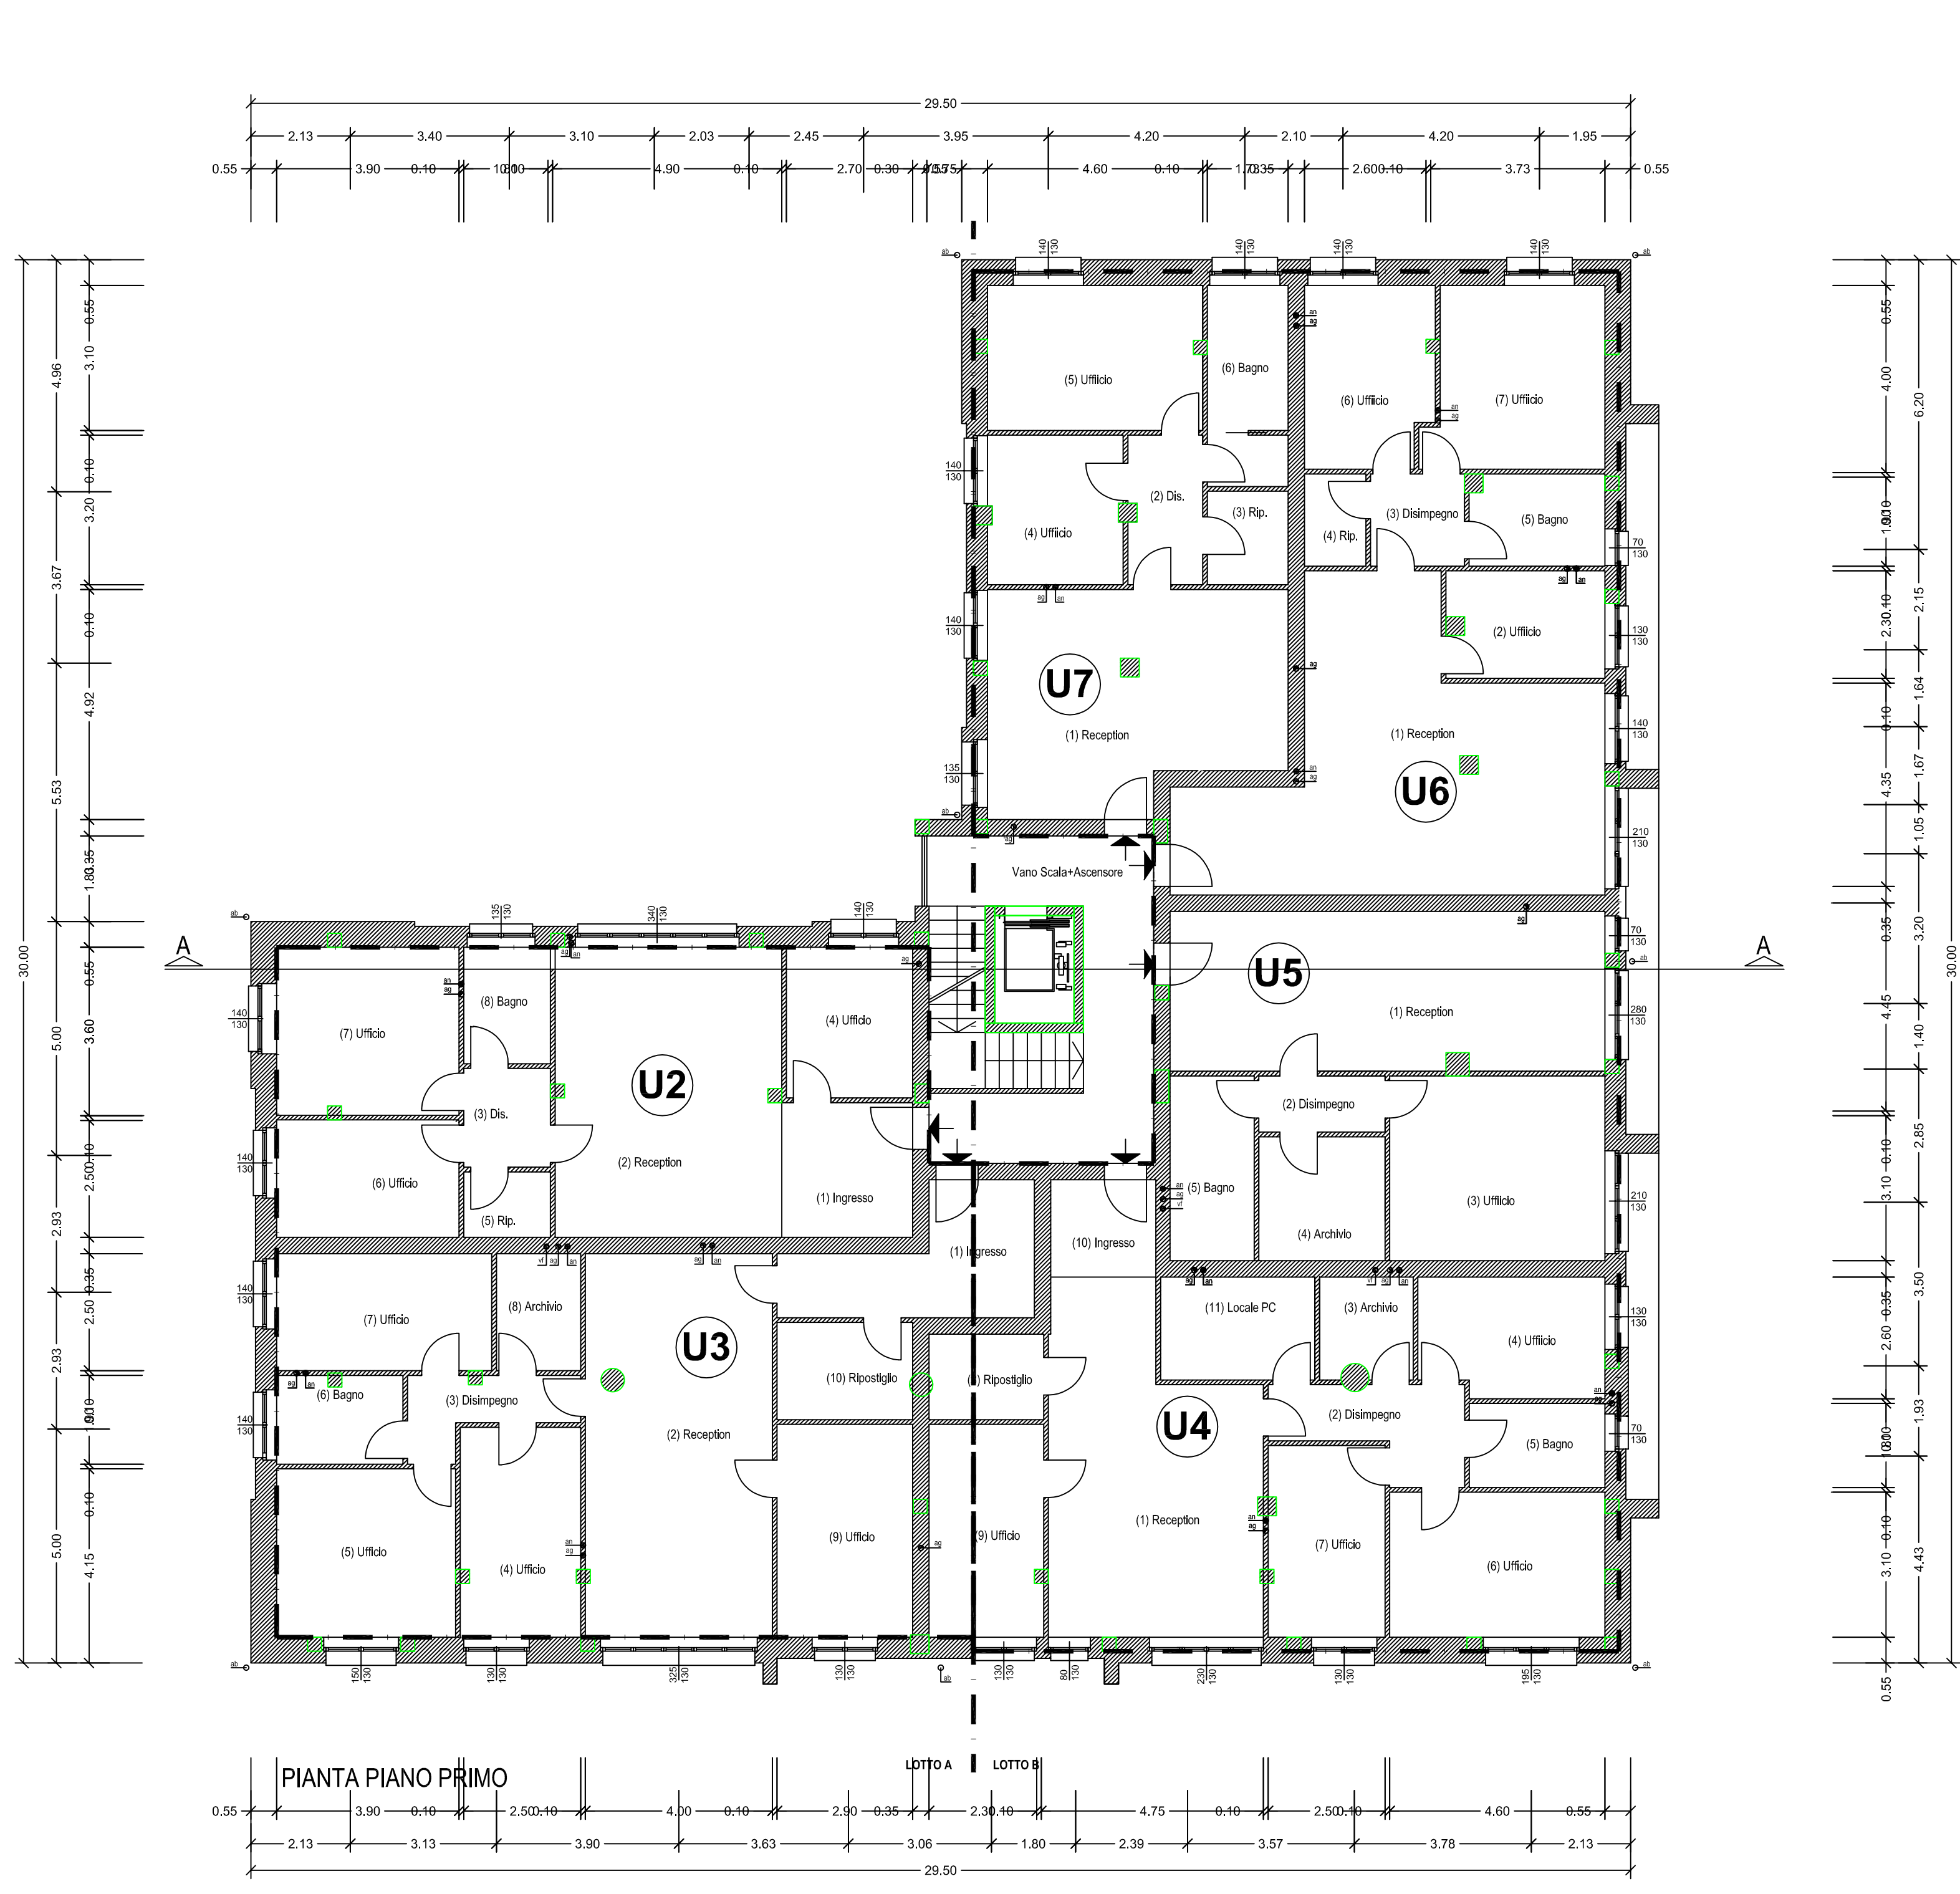

PIANTA PIANO PRIMO



PIANTA PIANO SECONDO

- LEGENDA**
- - - Perimetro utilizzato ai fini del calcolo della superficie edificabile e del volume
 - N.B. : si specifica che si attua lo scomputo della superficie lorda di pavimento e dei volumi ai sensi della L.R. n. 26 del 20/04/1995 integrata con art.12 della L.R. n.33/2007 e Decreto n.8935 del 07/08/2008
 - a.n. - colonna acque nere
 - a.g. - colonna acque grigie
 - a.b. - colonna acque bianche
 - ⊗ v.f. - ventilazione forzata (ricambio aria 12 vol./ora)
 - = f.v. - foro ventilazione naturale
 - c.f. - canna fumaria (conforme alle prescrizioni di cui all'art. 3.4.46.Reg. Ig. Tip.)

COMUNE DI BERGAMO
PROVINCIA DI BERGAMO

**VARIANTE IN CORSO D'OPERA
AL PERMESSO DI COSTRUIRE
n.7823 del 03.03.2009 pratica n.174/2009
PER OPERE DI DEMOLIZIONE E
RICOSTRUZIONE DI FABBRICATI**

Ubicazione: Via Cenisio, Via Stelvio
Committente: Edil Promotions srl

Data: Maggio 2011
**PIANTE PIANO TERRA, PRIMO
PIANO E SECONDO PIANO
IN VARIANTE**
SCALA 1:100

TAV. 09

dott. arch. Belotti Giuseppe - dott. arch. Gazzoli Veruska
Via L. Lima n. 15c - 25040 - Corte Franca (BS) tel 030 9584364
fax 030 9847049 cell. 335 6459074 e 349 7591039