


PIANTA PIANO INTERRATO

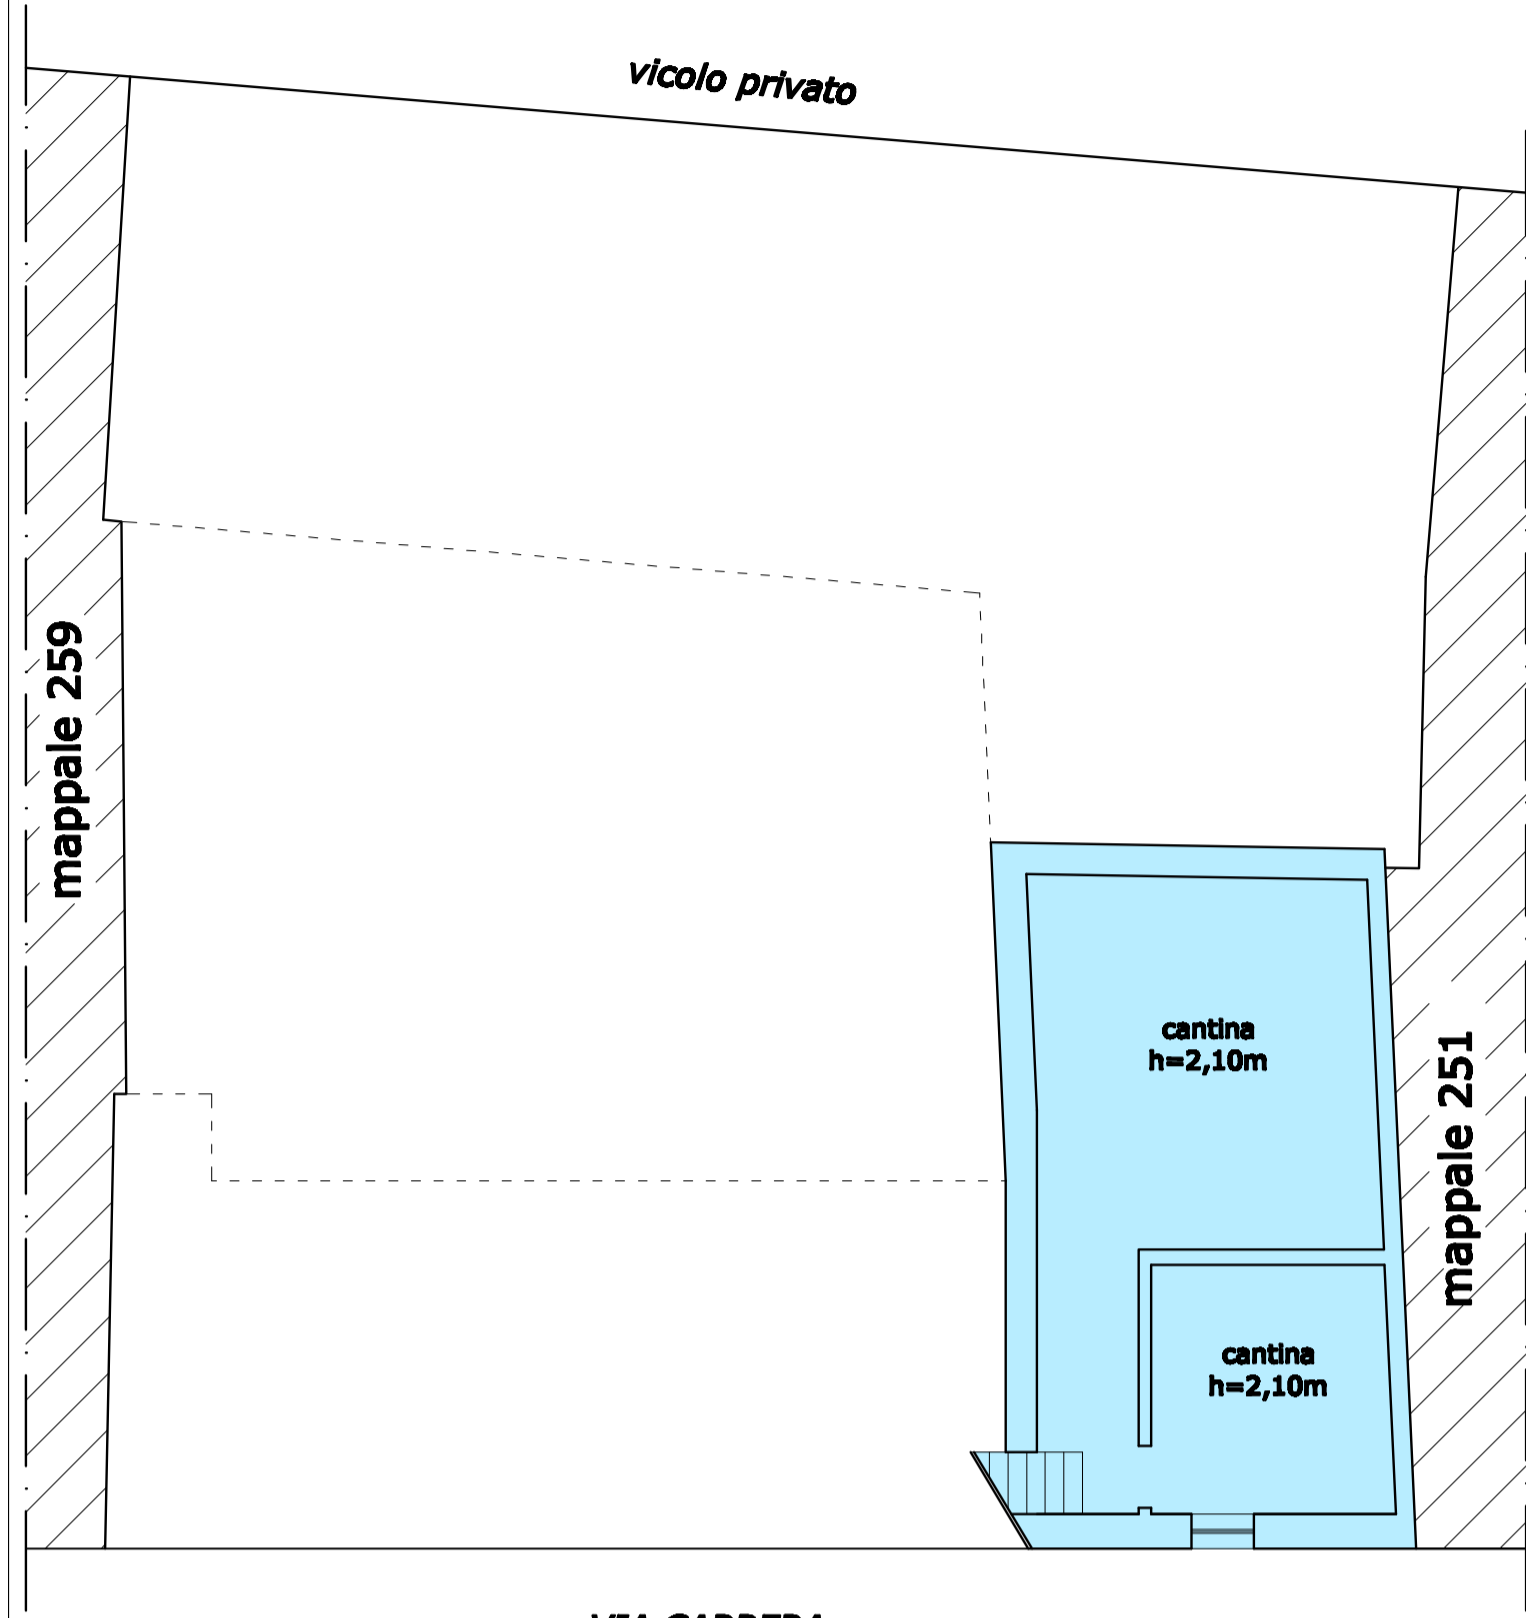

PIANTA PIANO TERRA




SUPERFICI COMMERCIALI

Superficie coperta..... 338,53mq
 Superficie scoperta..... 137,60mq
 Superficie lotto..... 476,13mq


RESIDENZA Foglio 25 Mappale 257 Subalterno 4 (Ex 257/a)

S1	Cantine.....	72,09mq
PT	Locale sgombero.....	29,99mq
	Servizio igienico.....	2,60mq
	Androne.....	19,47mq
	Atrio.....	19,47mq
	Vano scala.....	17,07mq
		88,60mq
P1	Residenza.....	219,38mq
	Ballatoio.....	22,00mq
	Vano scala.....	17,07mq
	Scala sottotetto.....	5,27mq
		263,72mq
P2	Residenza.....	121,64mq
	Sottotetto 1.....	21,14mq
	Sottotetto 2.....	12,63mq
	Sottotetto 3.....	14,78mq
	Sottotetto 4.....	46,35mq
	Vano scala.....	16,50mq
	Scala sottotetto.....	4,84mq
		237,88mq
TOTALE.....		662,29mq


INDIVIDUAZIONE SUBALTERNI COMUNE DI CREMA Foglio 25 Mappali 256-257

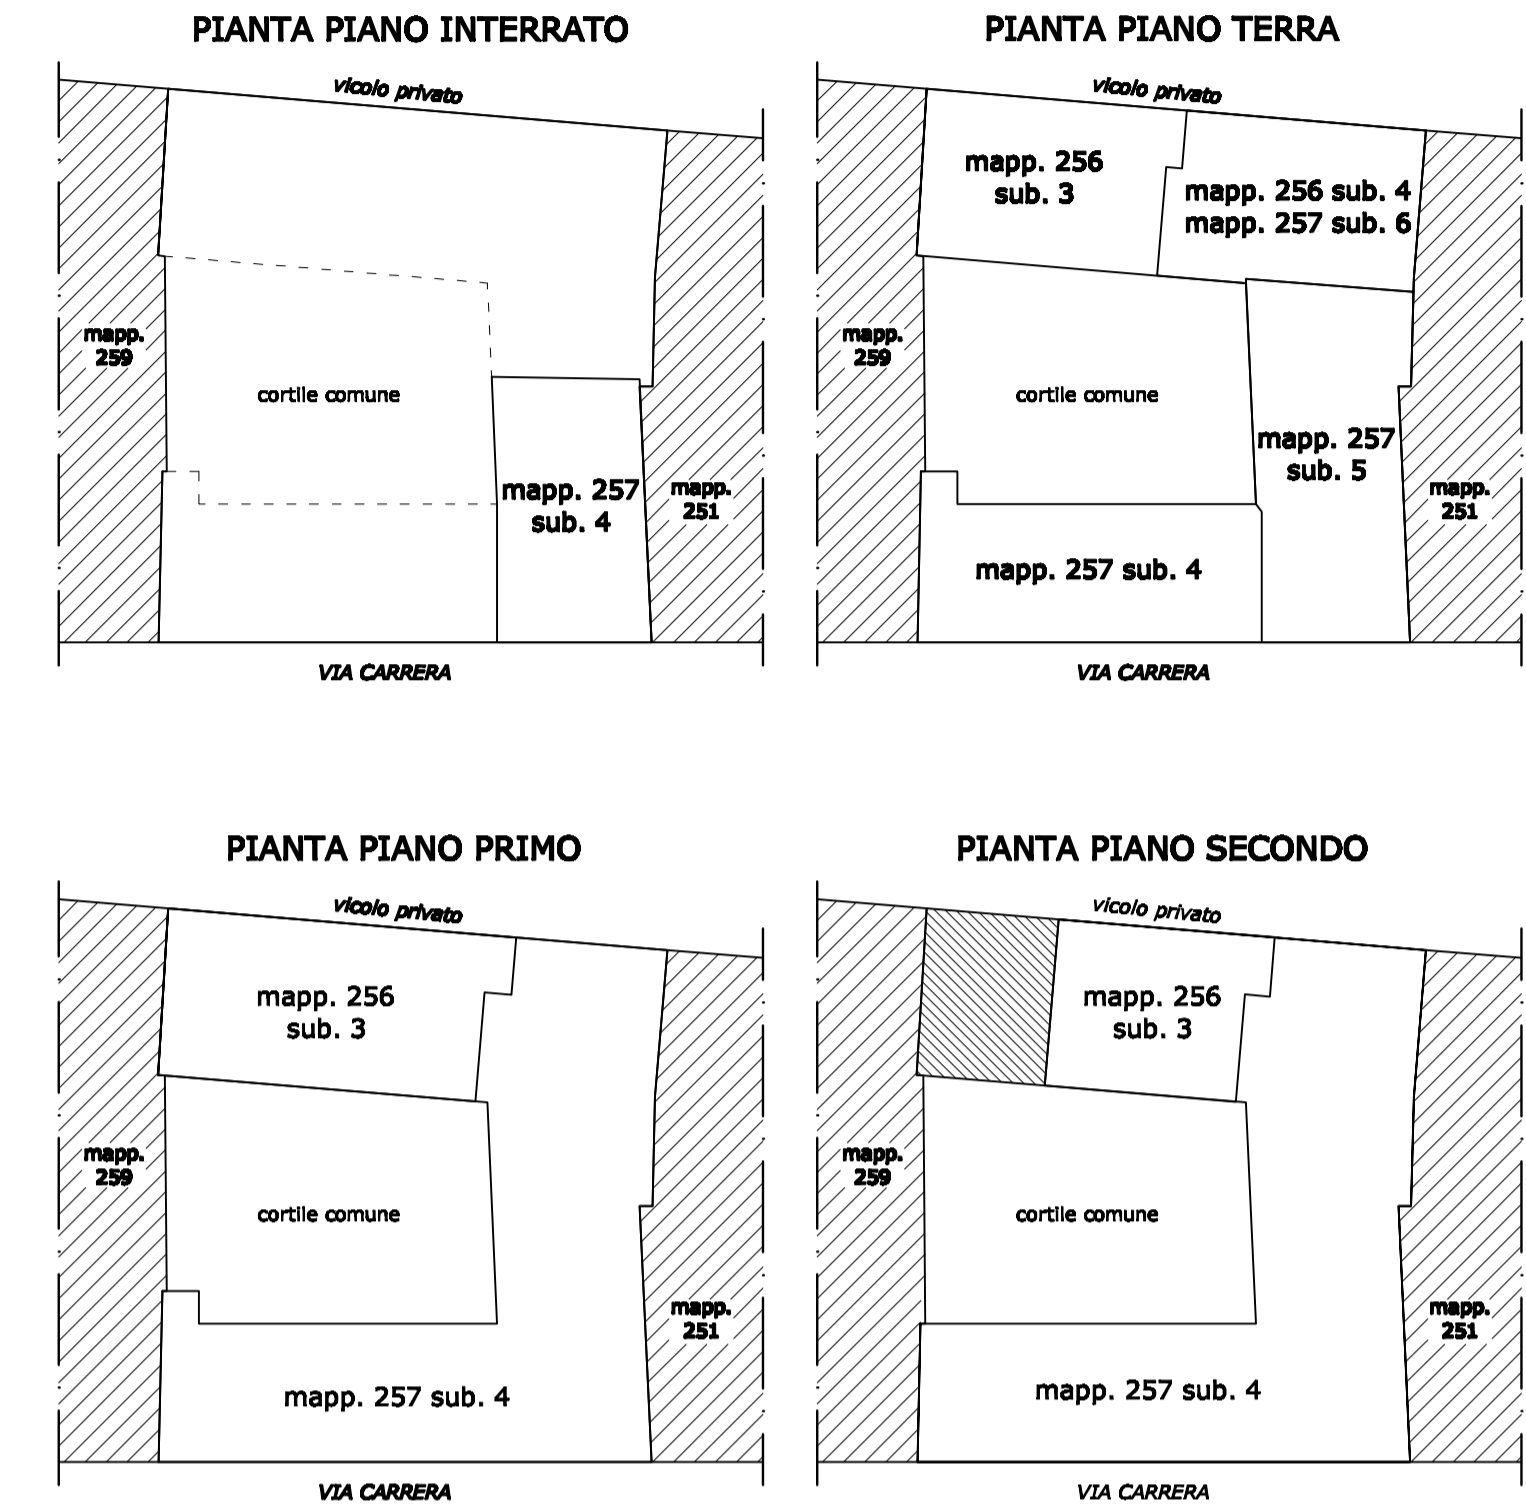

PIANTA PIANO PRIMO

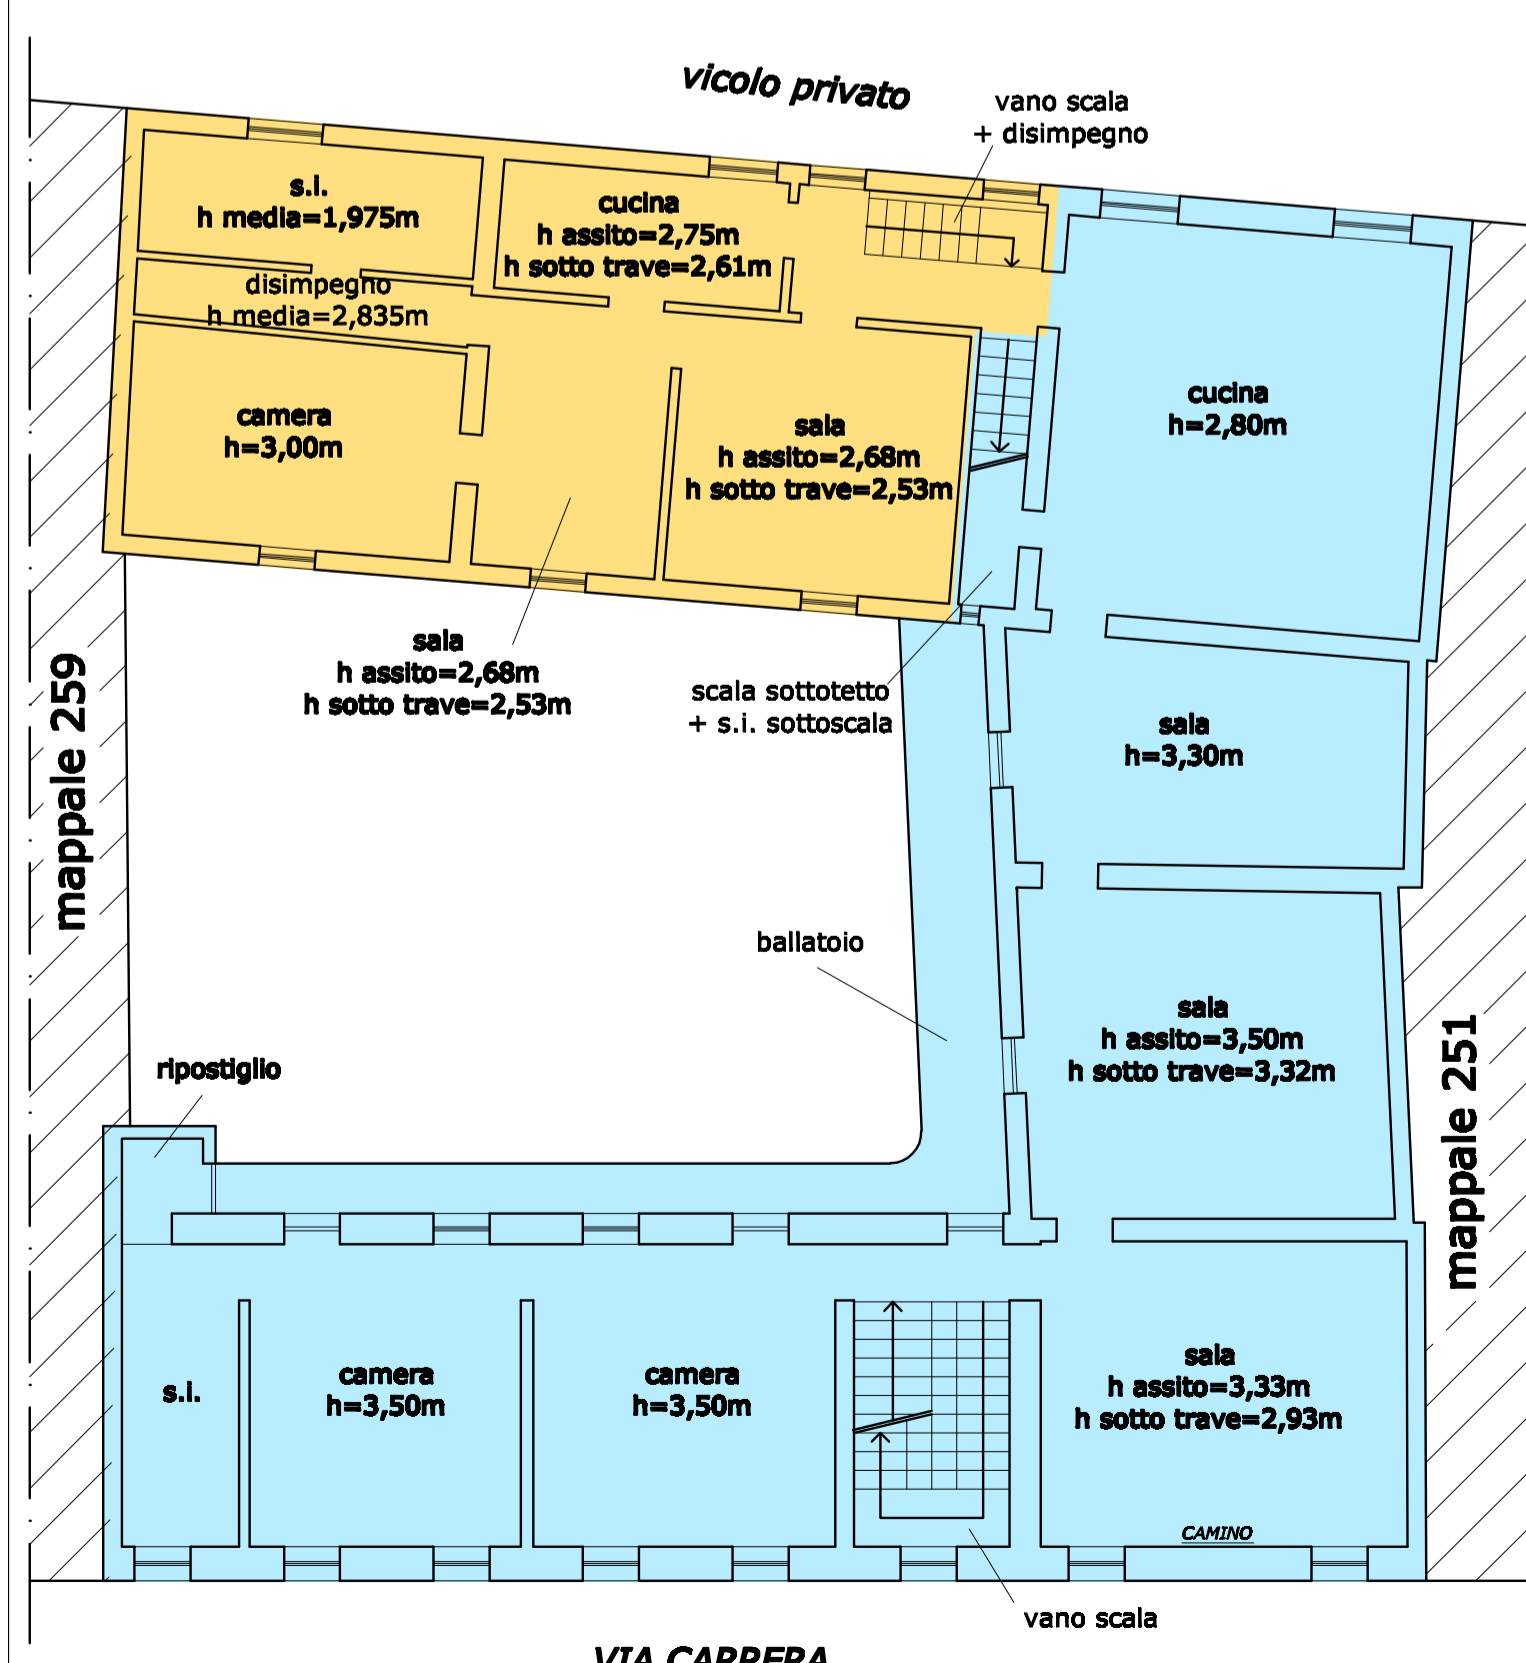

PIANTA PIANO SECONDO

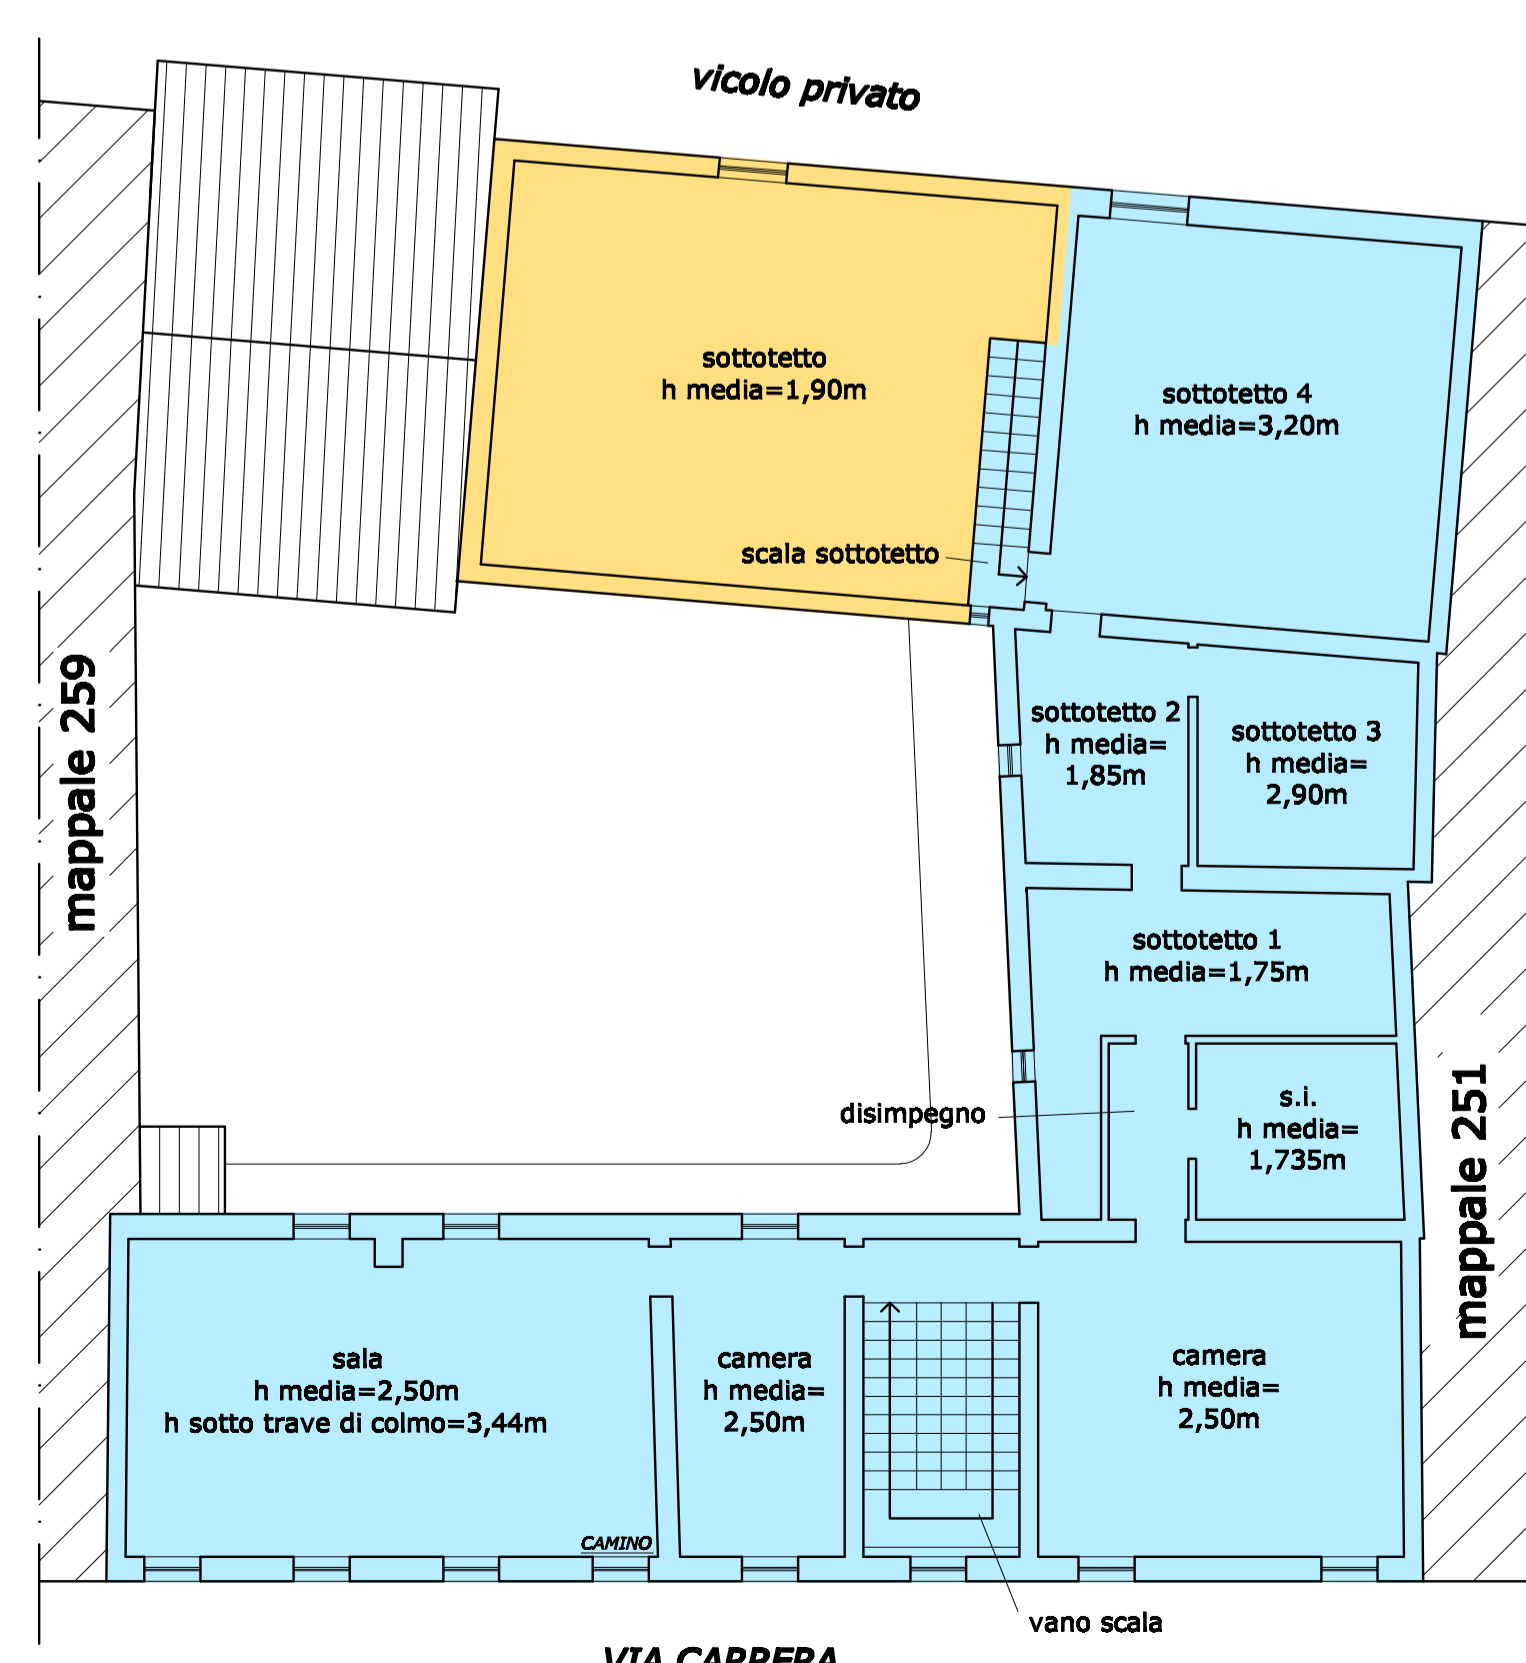

UFFICI Foglio 25 Mappale 257 Subalterno 5 (Ex 257/b)

PT	Uffici.....	99,25mq
----	-------------	---------


UFFICI Foglio 25 Mappale 256 Subalterno 4 (Ex 256/b) Foglio 25 Mappale 257 Subalterno 6 (Ex 257/c)

PT	Uffici.....	67,19mq
	Portici.....	7,70mq
		74,89mq

RESIDENZA Foglio 25 Mappale 256 Subalterno 3 (Ex 256/a)

PT	Locale sgombero.....	40,96mq
	Portici.....	29,72mq
	Vano scala.....	5,11mq
		75,79mq
P1	Residenza.....	101,15mq
P2	Sottotetto.....	61,19mq
TOTALE.....		238,13mq

IMMOBILI SITI IN CREMA (CR) VIA CARRERA, 1/3

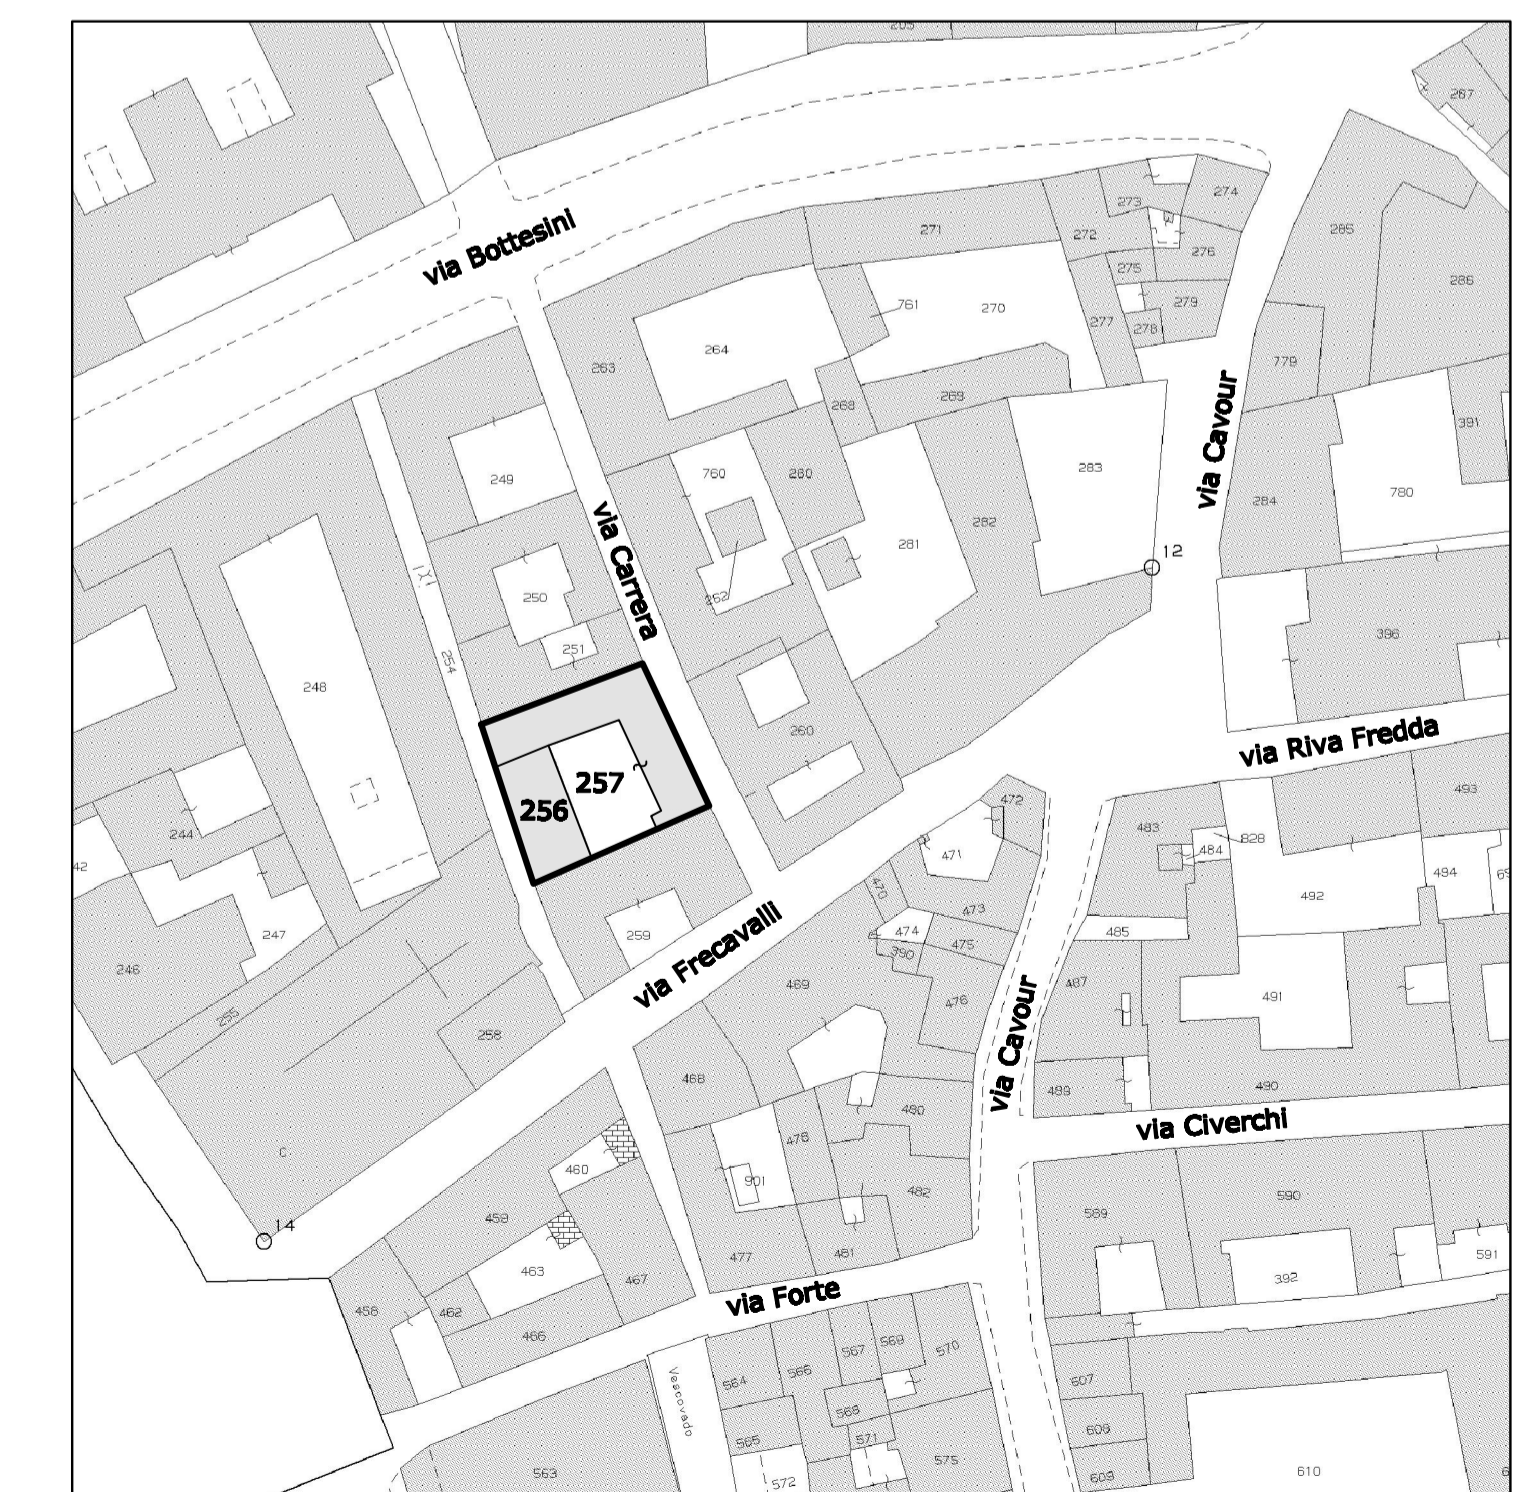

ESTRATTO DI MAPPA
 COMUNE DI CREMA
 Foglio 25 Mappali 256-257
 Scala 1:1000