


VERIFICA REQUISITI IGIENICI

Destinazione uso del locale	Altezza	Altezza Minima	Altezza Massima	Superficie netta di pavimento	Superfici		R.A.	R.I.
					Aer.	Illum.		
PIANO TERRA								
LAVANDERIA	2.50			29.95	/	/	/	/
DEPOSITO COMUNE	2.50			14.80	/	/	/	/
ANTI	2.50			2.24	/	/	/	/
WC COMUNE	2.50			4.12	1.26	1.26	1/3	1/3
LOCALE TECNICO	2.50			9.05	/	/	/	/

COMUNE DI CREMA
 Provincia di Cremona
 - 8 GIU 2011
 Prot. N.
 Tit. Classe Fass.

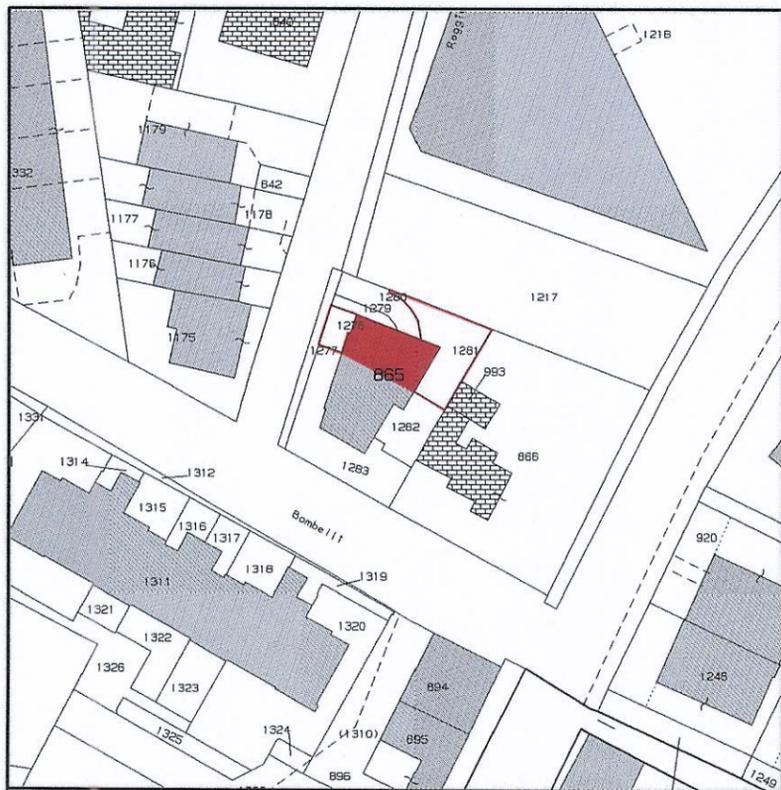

Estratto di mappa del comune di Crema foglio 32 - scala 1:1000

Formazione locale deposito al piano terra, nel complesso residenziale sito un Crema via Bombelli, 3.
 (Deposito comune - mapp. 865/530 e 1281/503)
 (Lav./stenditoio - mapp. 865/529 e 1278/502)
 Committente: GINI Fulvio




STUDIO PICCIONI Associato 26015 SORESINA (Cr) - Via Giacomo Bartes, 9 - tel. 0374.343.419
 fax 0374.346.700 - e-mail: info@studipiccioni.com - p.IVA 01002970190
PICCIONI Geom. Mario C.F. PCC MRA 43E01 IB49Z Albo Geometri prov. di Cremona n°918
PICCIONI Dott. Ing. Pierluca C.F. PCC PLC 70D15 D142D Albo Ingegneri prov. di Cremona n°1123



Oggetto d'intervento (mapp. 865/530 e 1281/503) Non oggetto d'intervento

Oggetto d'intervento (mapp. 865/529 e 1278/502)

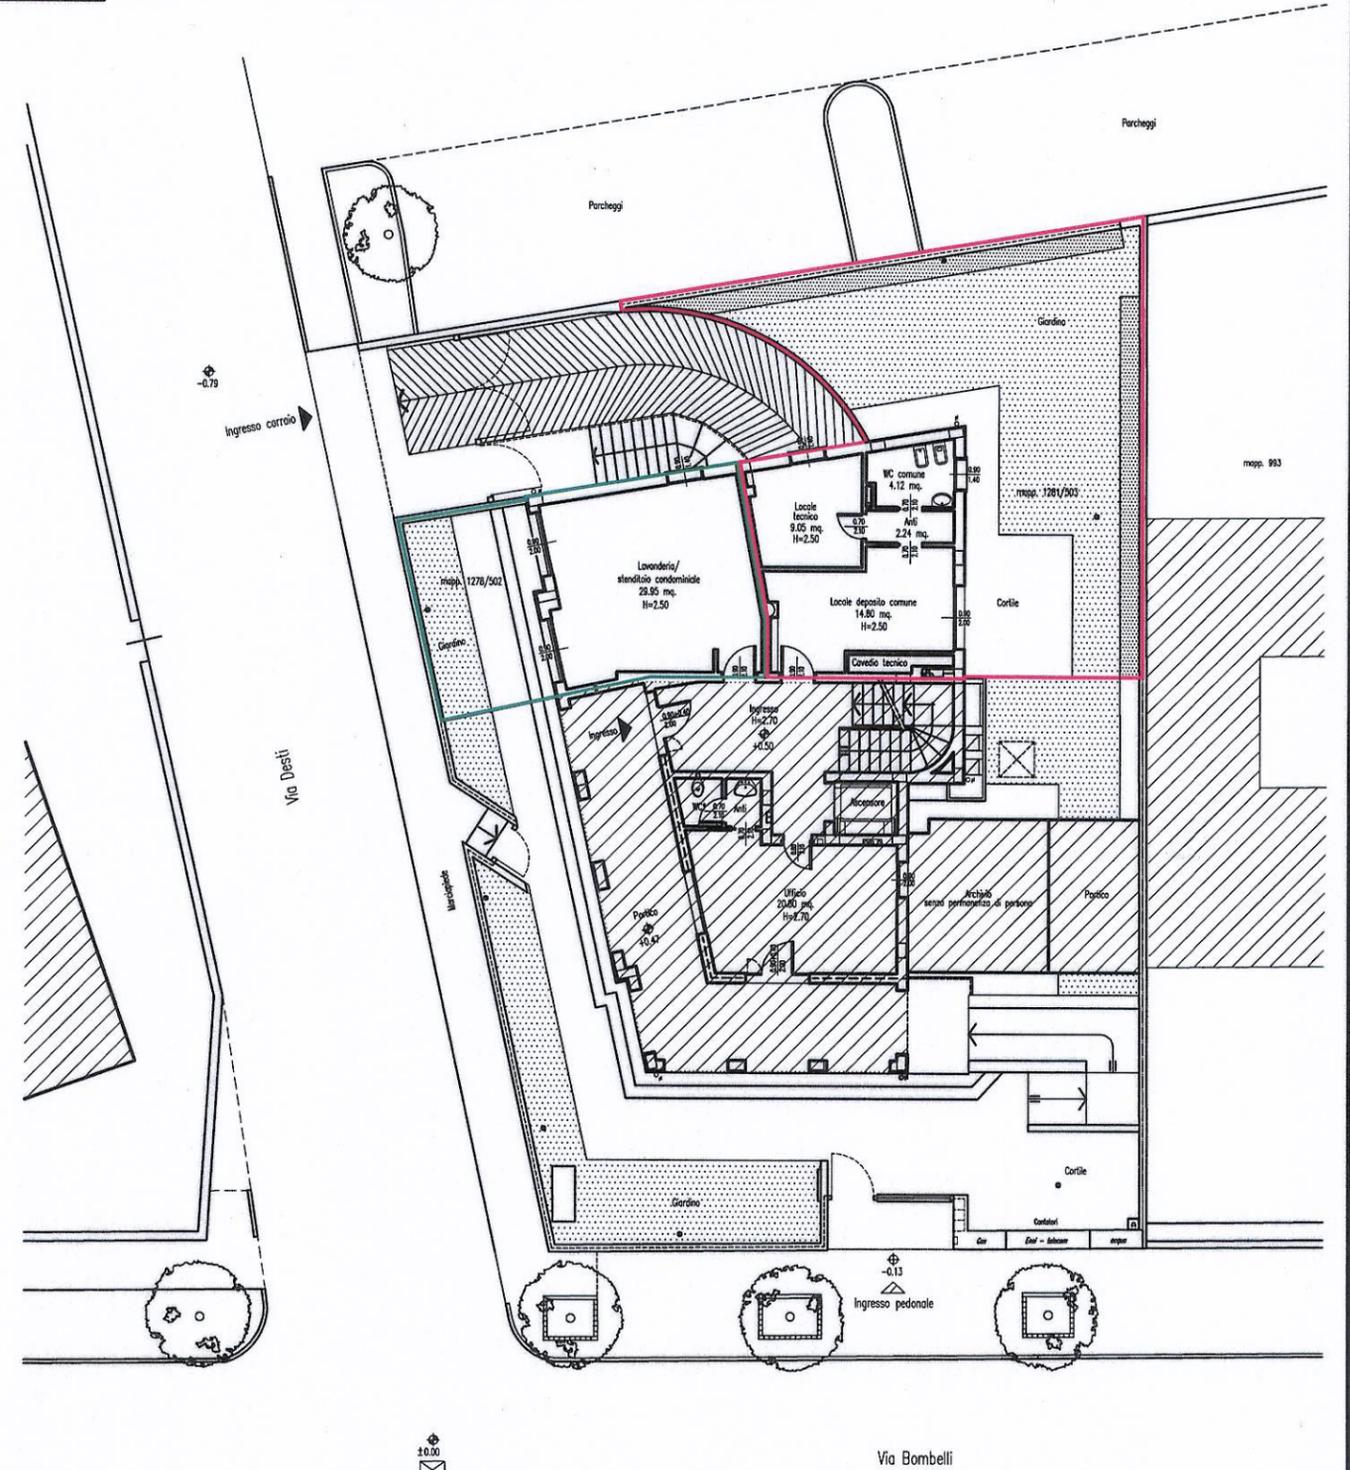

PIANTA PIANO TERRA