

**Agenzia del Territorio
CATASTO FABBRICATI
Ufficio Provinciale di
Cremona**

Dichiarazione protocollo n. del
Planimetria di u.i.u. in Comune di Crema
Via Capergnanica civ.

Identificativi Catastali:
Sezione:
Foglio: 30
Particella: 589
Subalterno: 557


Compilata da:
Aschedamini Massimiliano
Iscritto all'albo:
Architetti

Prov. Cremona N. 31

Scheda n. 1 Scala 1: 200

rag. mapp. 589/558

rag. mapp. 589/501

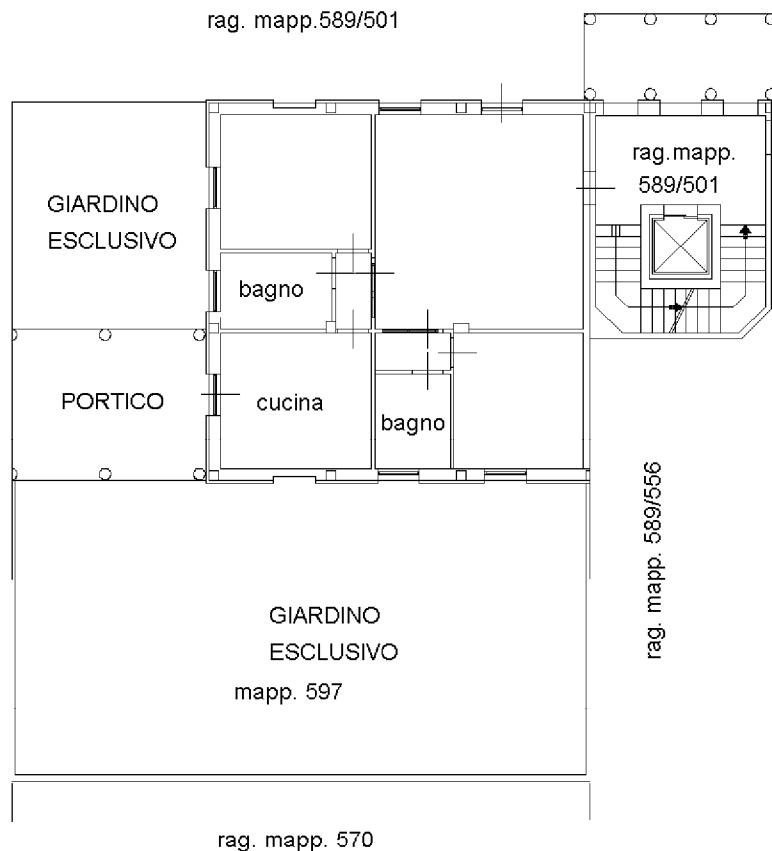

rag. mapp. 570

PIANO TERRA
h. 300

