




PIANO INTERRATO

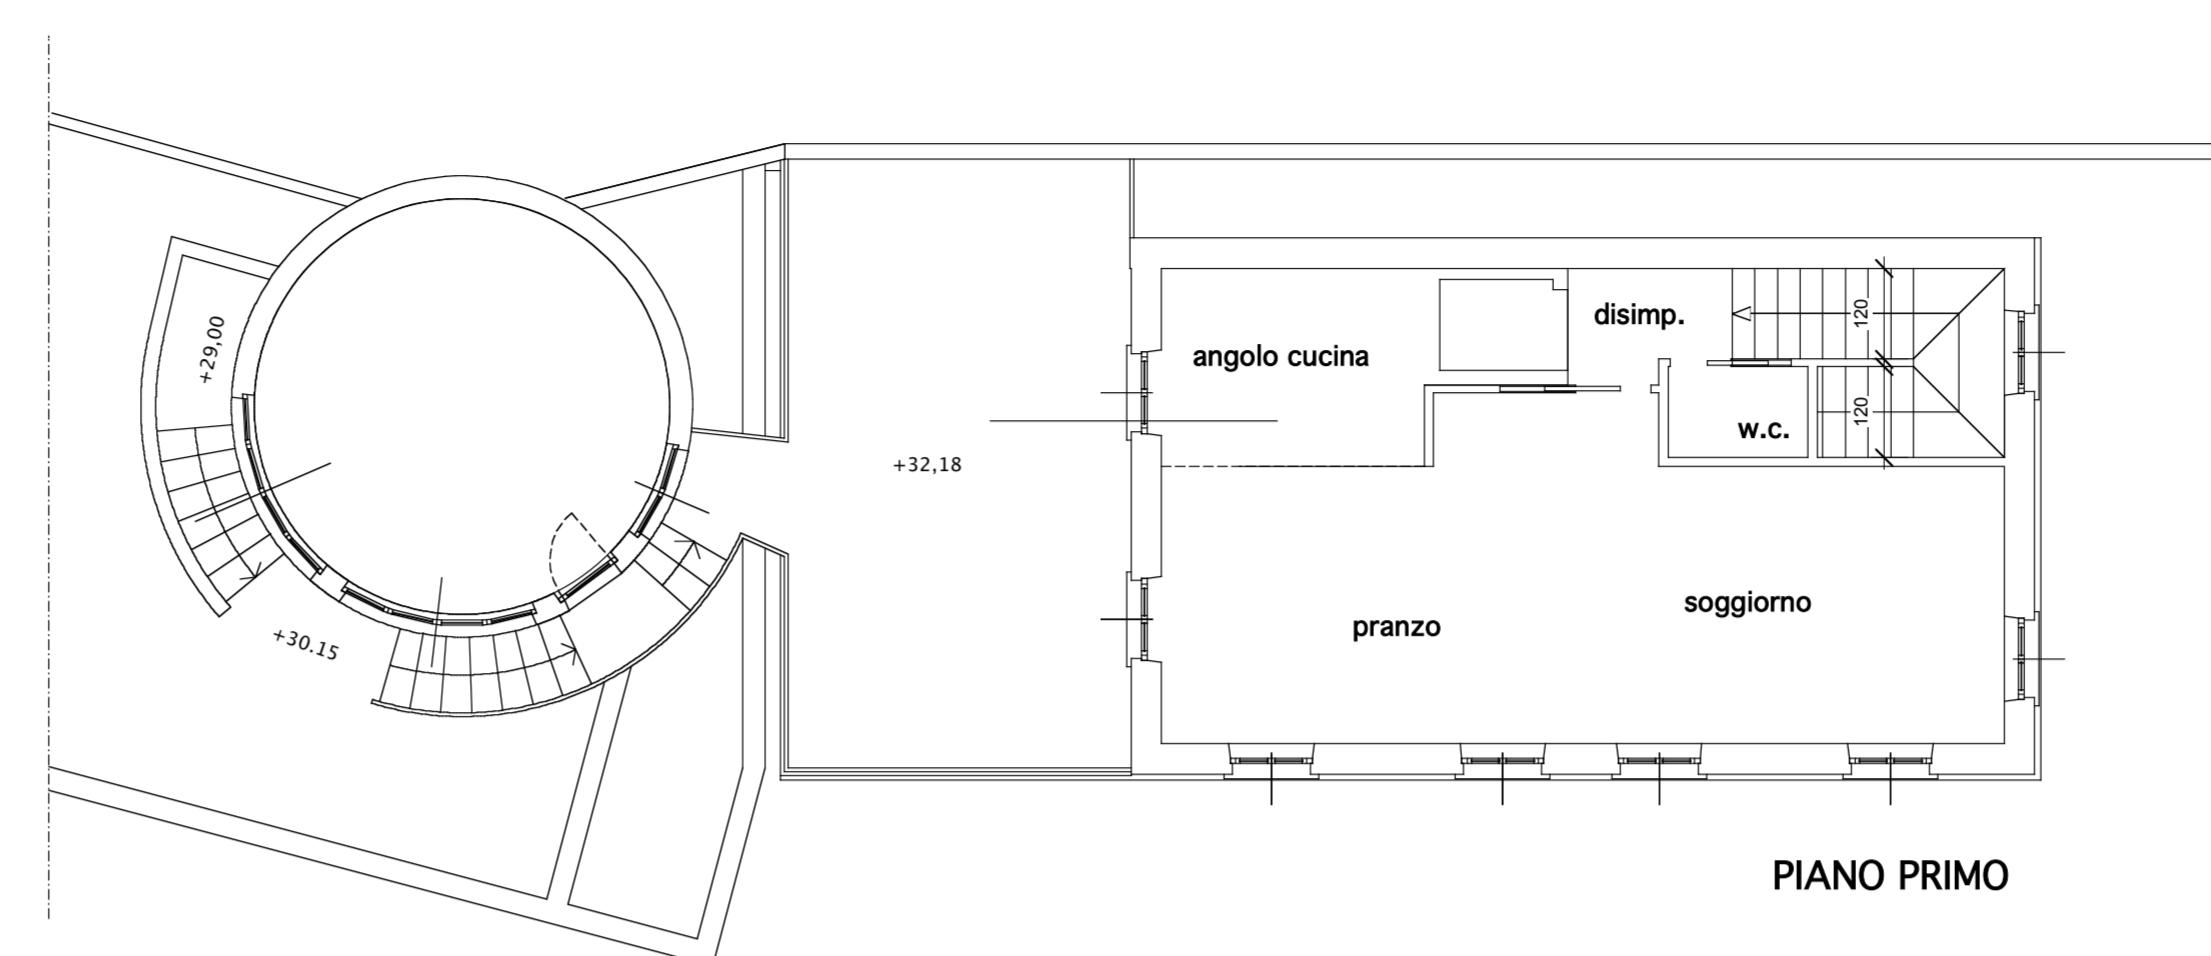


PIANO PRIMO

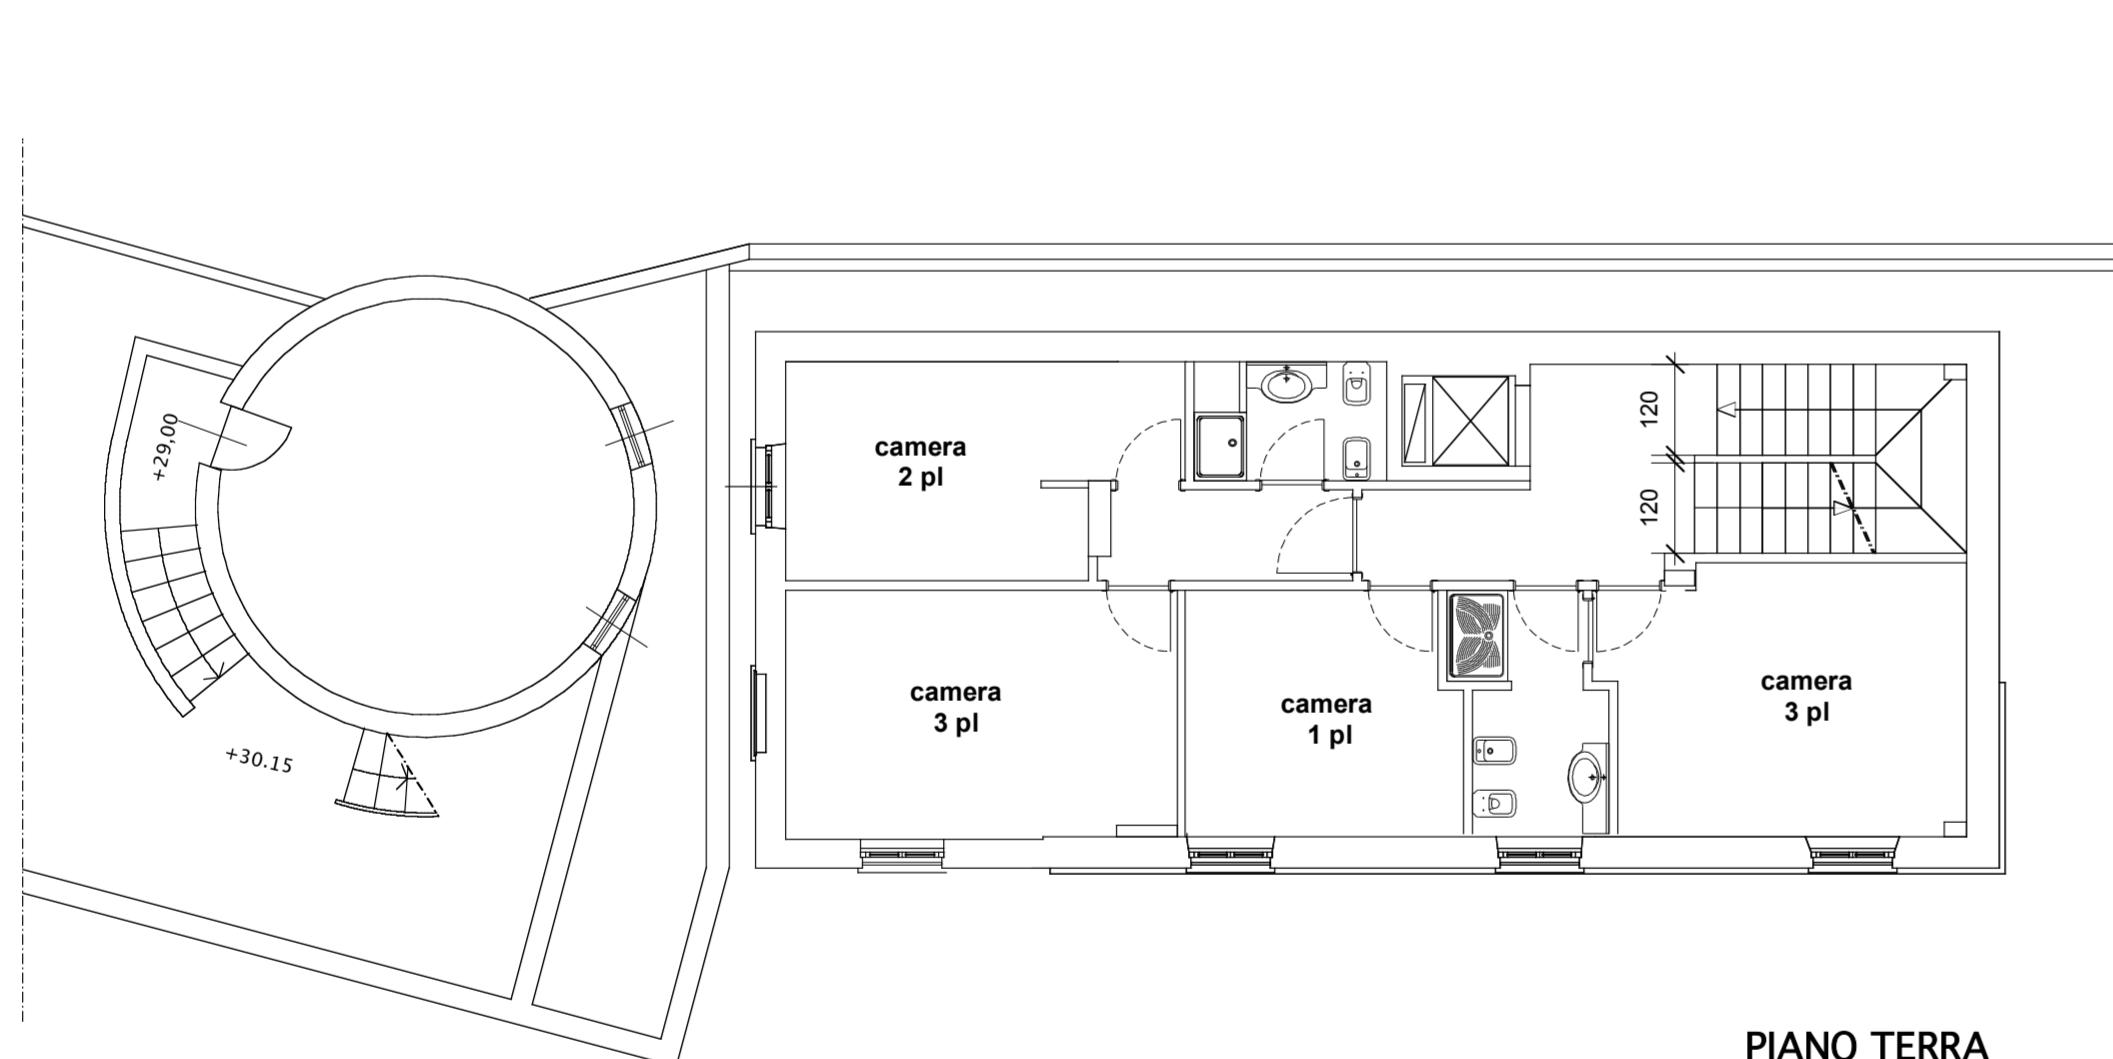

PIANO TERRA

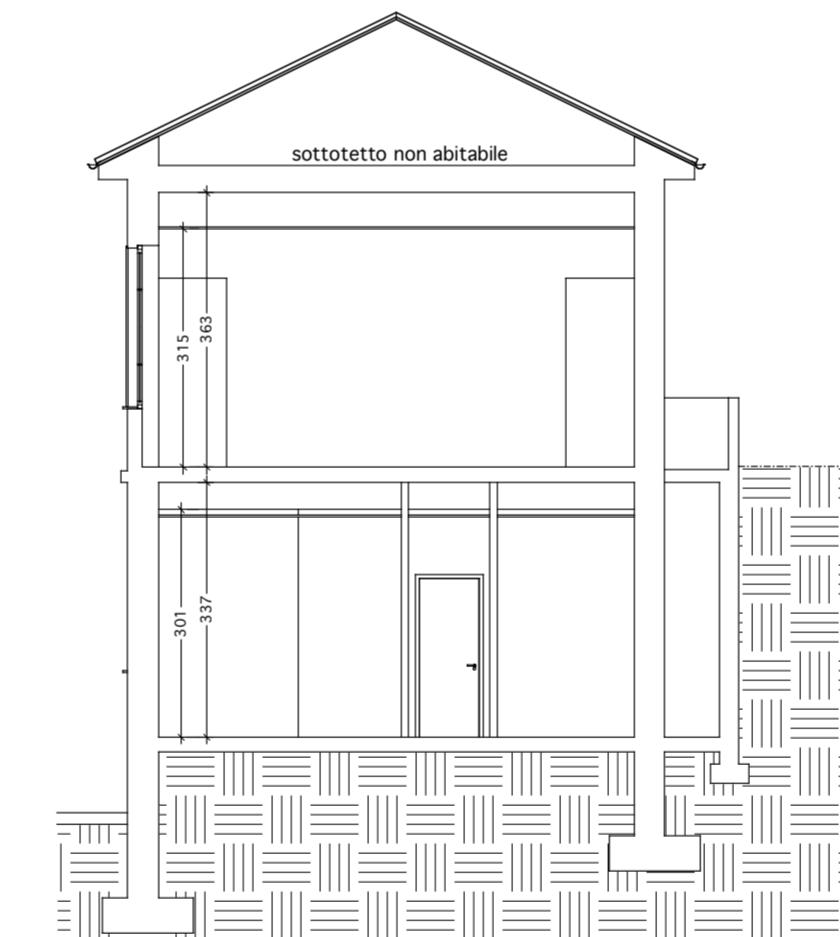

SEZIONE TIPO

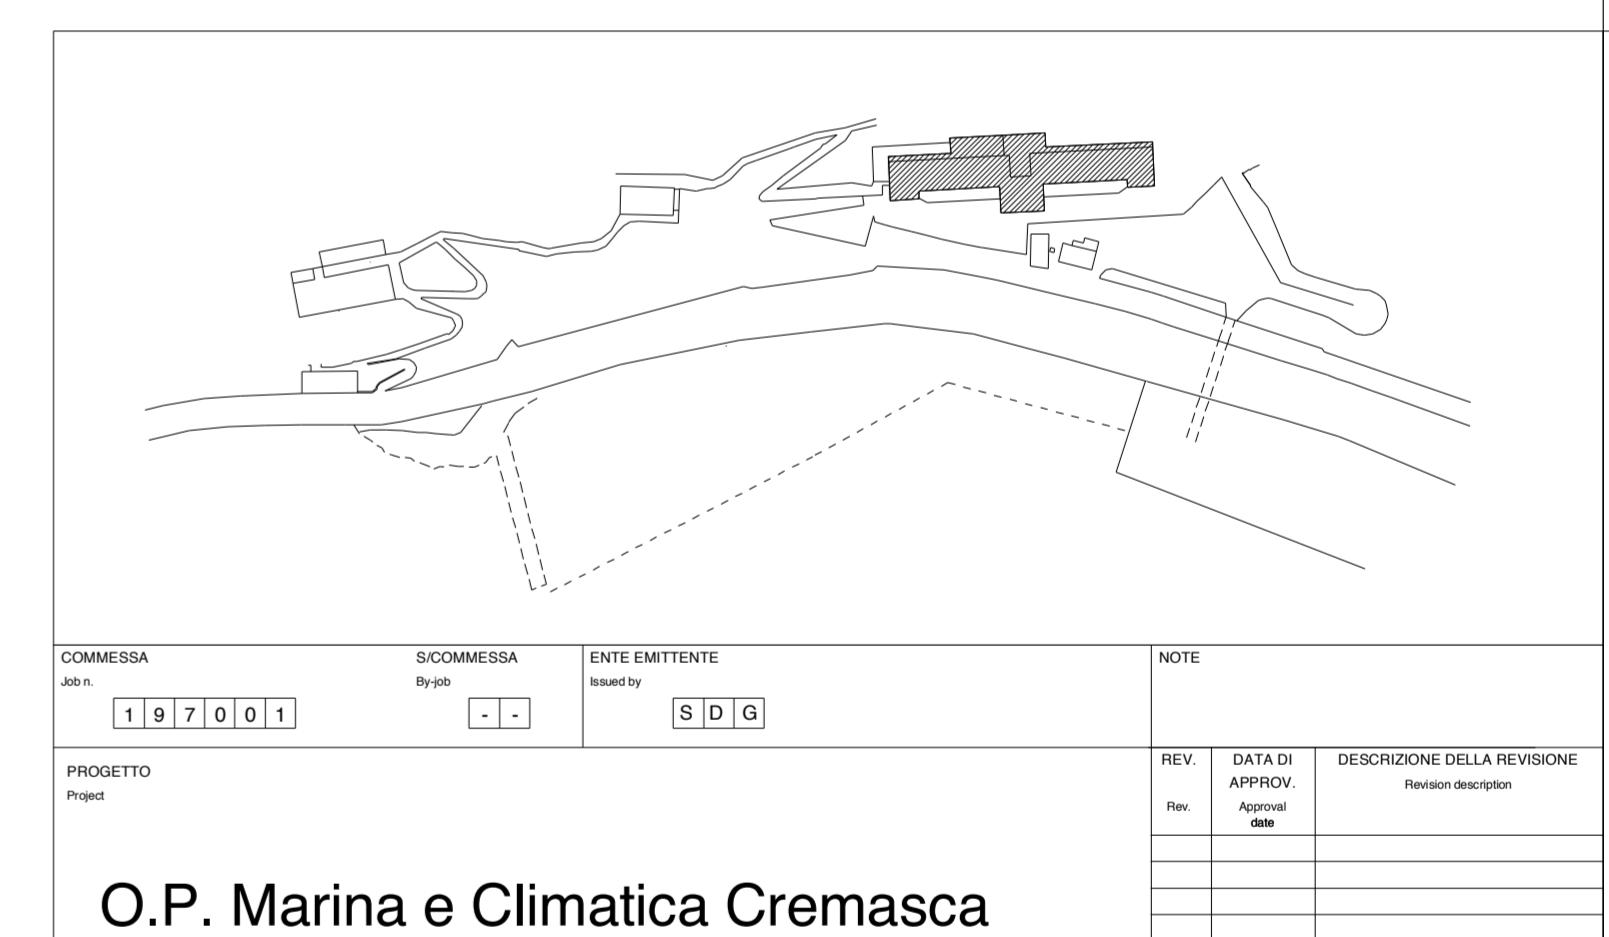

O.P. Marina e Climatica Cremasca

Riconversione ex Colonia di  
Finale Ligure in ALBERGO

PROPRIETA Property	O.P. Marina e Climatica Cremasca Via Verdi n° 4 26013 - Crema	TITOLO Title	PROGETTO ESECUTIVO PADIGLIONE TESINI Piani interrato, terra, primo
CLIENTE Client	ICOS srl Via Salasco n° 40 20136 - Milano	DATA Date	06/07
FASE Phase	SOSTITUISCE Replace	RIF. DISCHETTO File name	FORMATO Size
		PI 8.DWG	SCALA Scale
Progetto Edificio Principale:			Progetto Comunità Minori :
ARCH. PIERLUIGI DE STEFANO ARCH. ELENA GALVAGNINI STUDIO DE STEFANO GALVAGNINI Via M ascheroni 29, 20145 Milano tel. 02.46.39.22 tel. 02.48.00.96.57 tel. 02.46.94.834 fax 02.43.62.92			DOTT. ARCH. DARIO CHIODO Via B. Terni n° 14, 26013 Cremasca tel. 0373.80.755 fax 0373.80.752