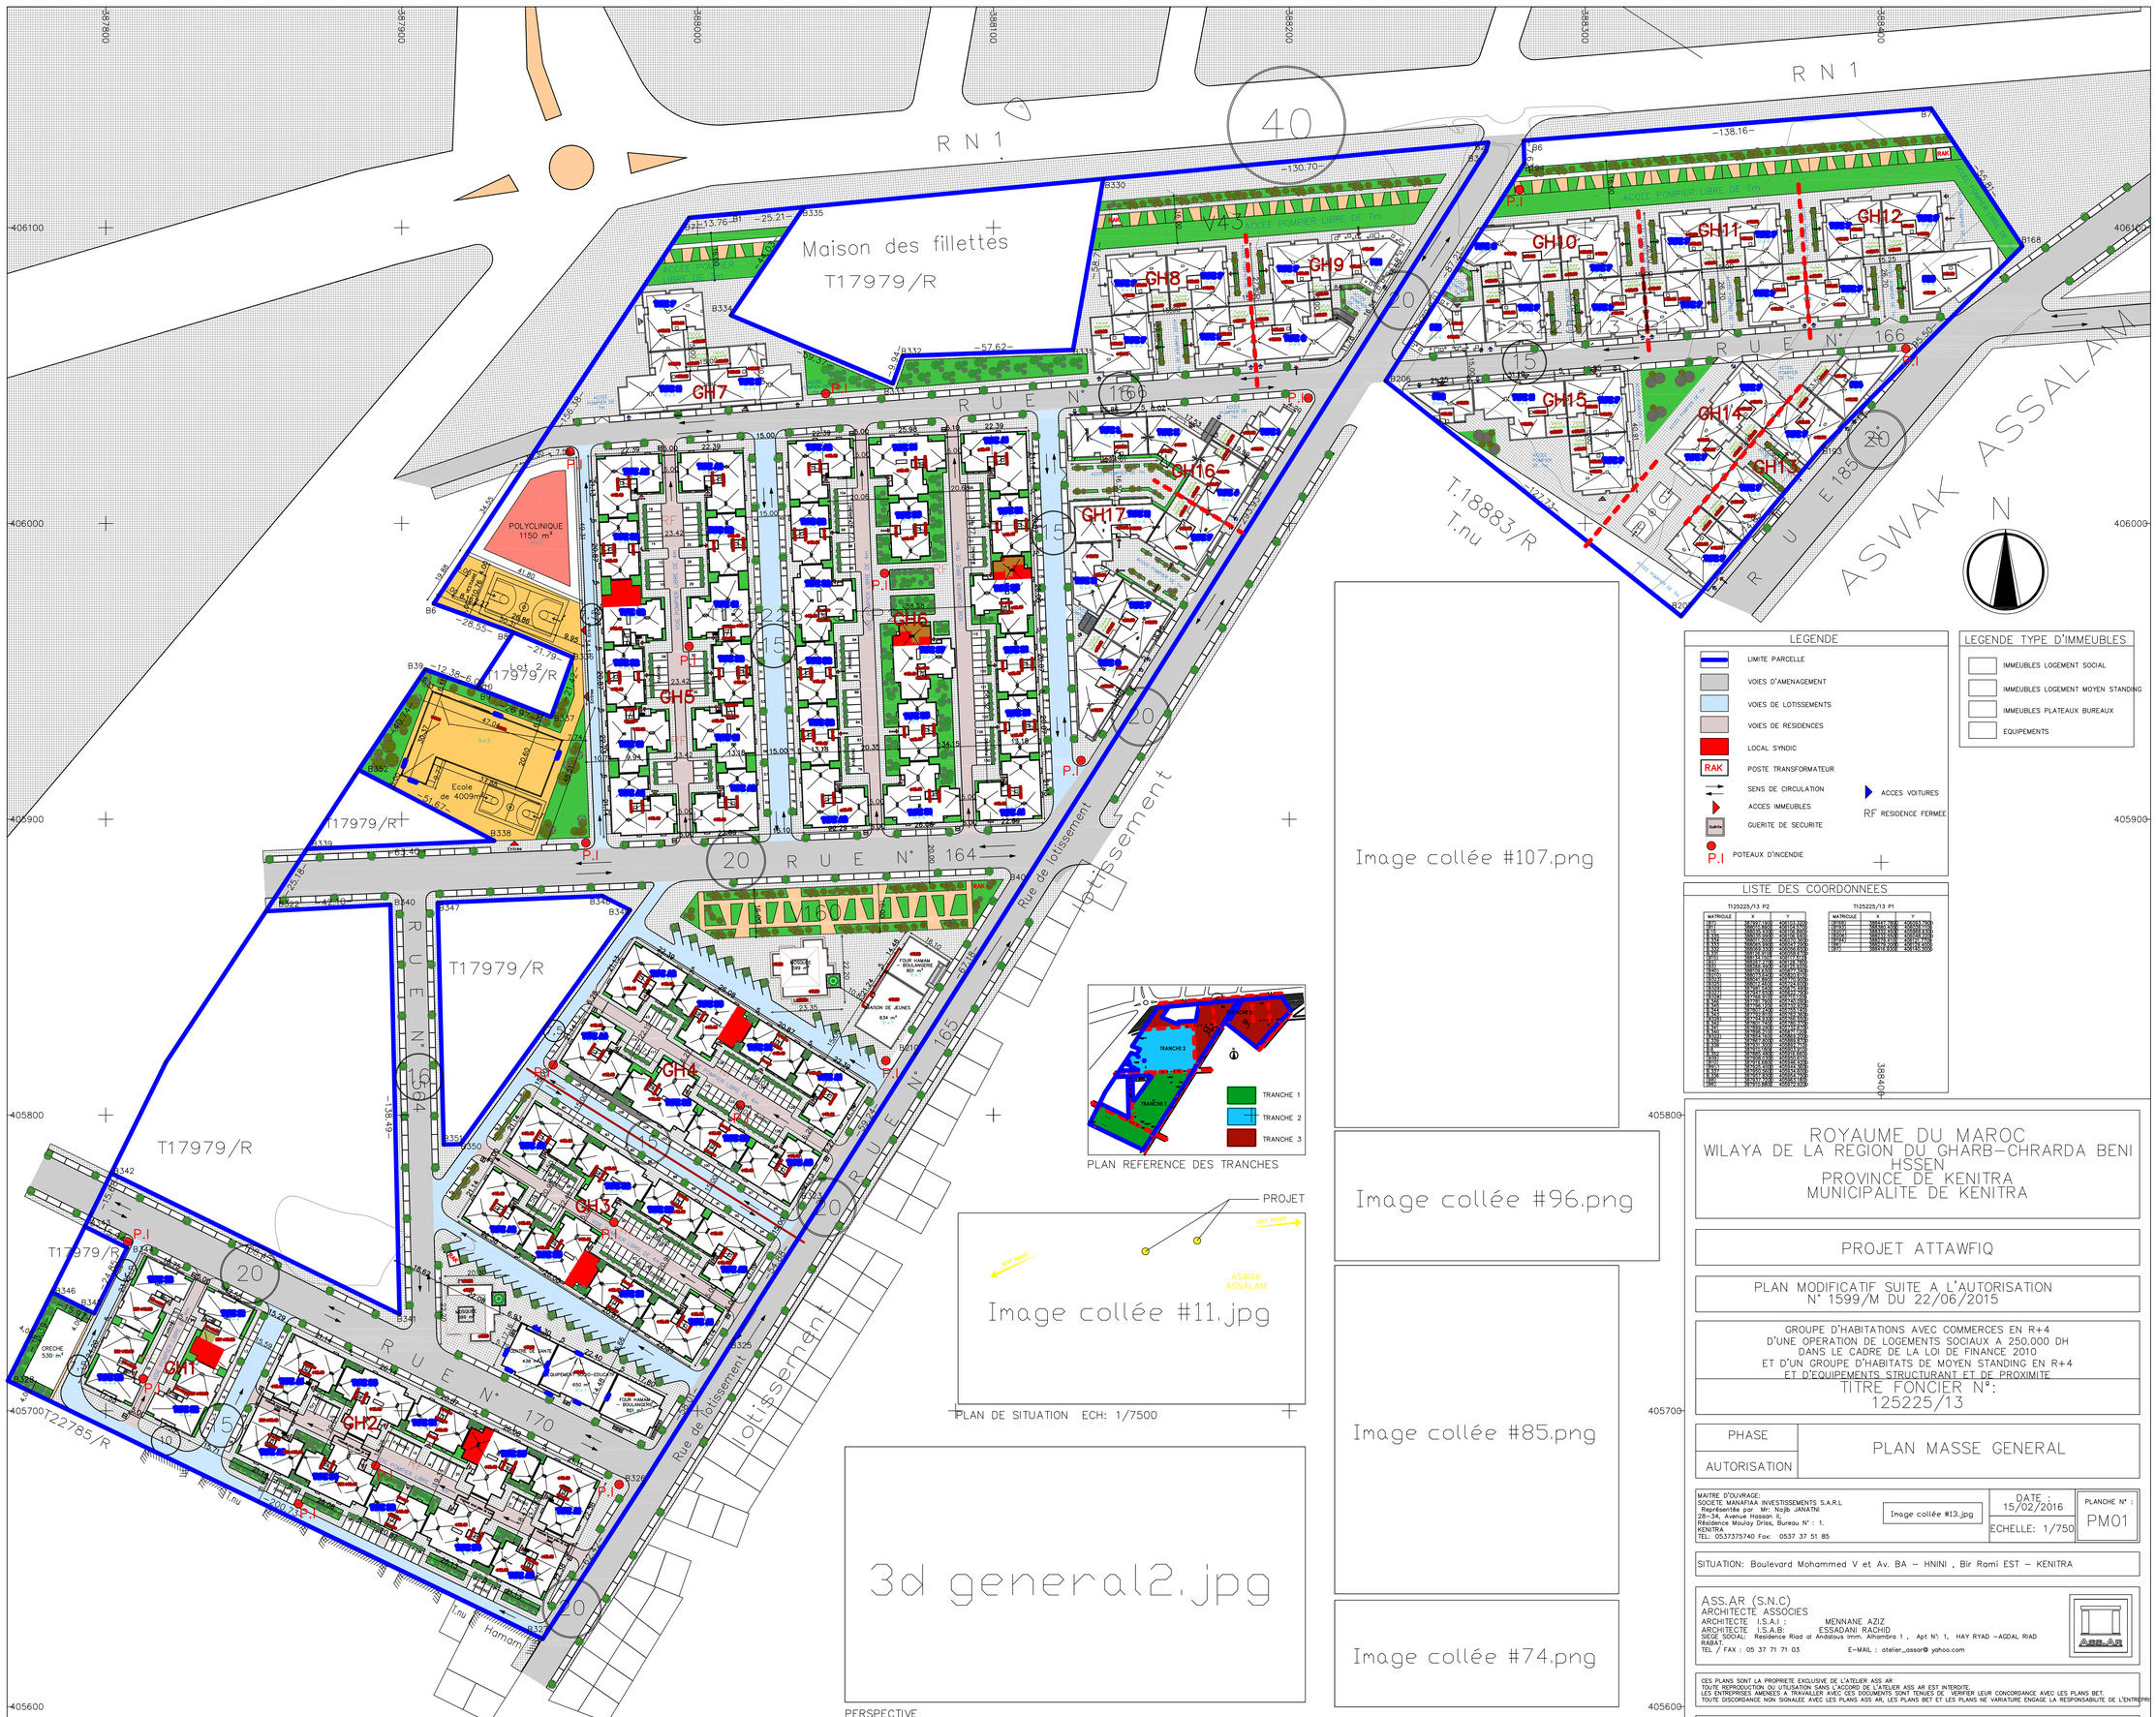

PLAN REFERENCE DES TRANCHES

PLAN DE SITUATION ECH: 1/7500

PERSPECTIVE

Image collée #107.png

Image collée #96.png

Image collée #85.png

Image collée #74.png

LEGENDE

- LIMITE PARCELLE
- VOIES D'AMENAGEMENT
- VOIES DE LOTISSEMENTS
- VOIES DE RESIDENCES
- LOCAL SYNDIC
- RAK — POSTE TRANSFORMATEUR
- SENS DE CIRCULATION
- ACCES IMMEUBLES
- GUERITE DE SECURITE
- P.I — POTEAUX D'INCENDIE
- ACCES VOITURES
- RF RESIDENCE FERMEE

LEGENDE TYPE D'IMMEUBLES

- IMMEUBLES LOGEMENT SOCIAL
- IMMEUBLES LOGEMENT MOYEN STANDING
- IMMEUBLES PLATEAUX BUREAUX
- EQUIPEMENTS

LISTE DES COORDONNEES

T125225/13 P2

MATRICULE	X	Y
P1	406 118.000	388 149.000
P2	406 118.000	388 149.000
P3	406 118.000	388 149.000
P4	406 118.000	388 149.000