



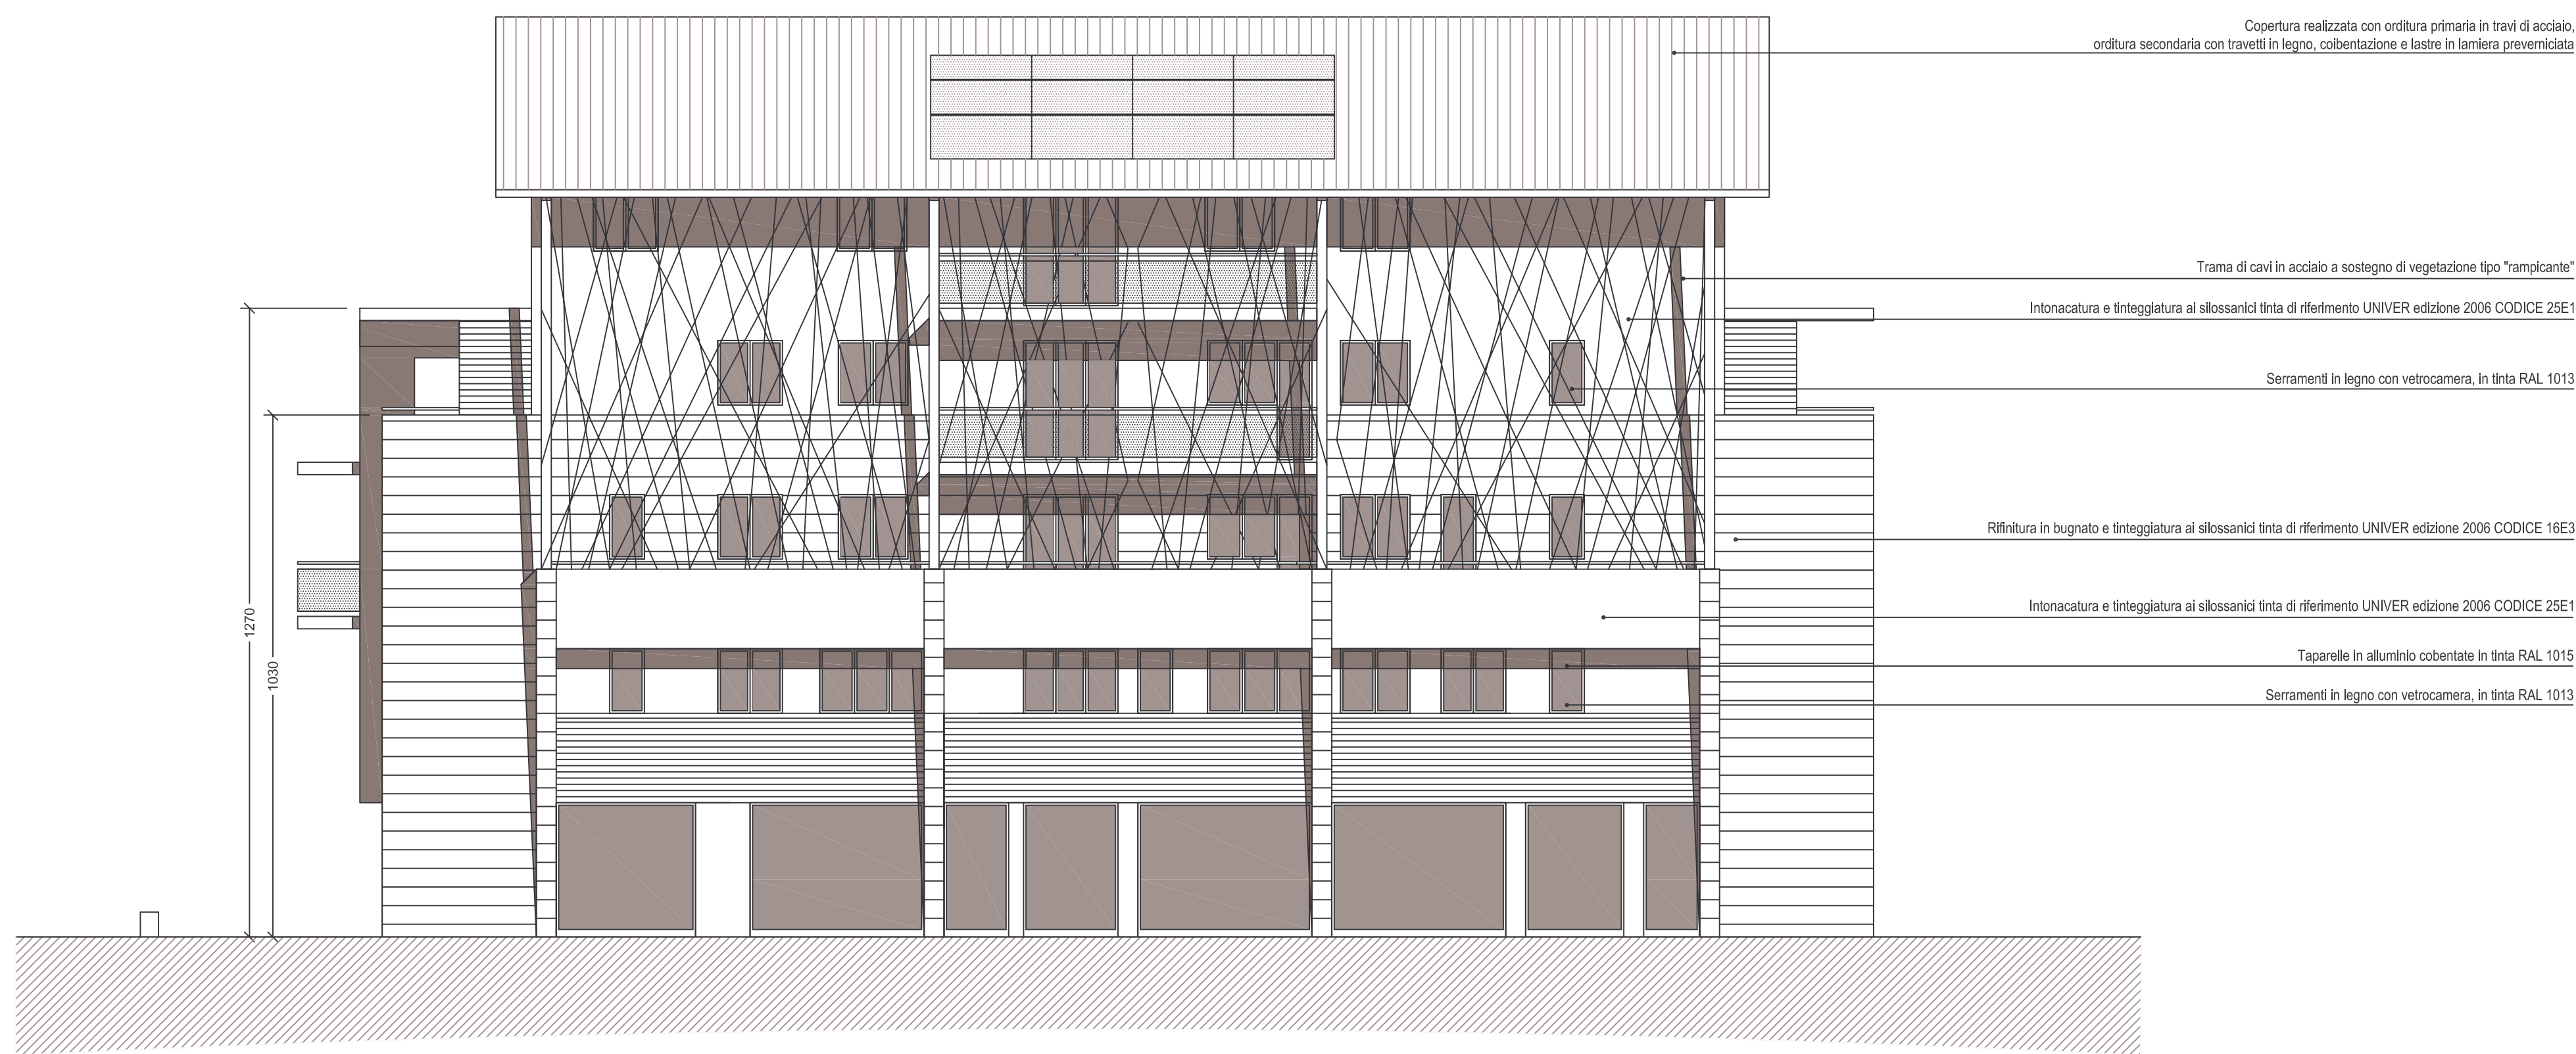

PROSPETTO SUD-EST

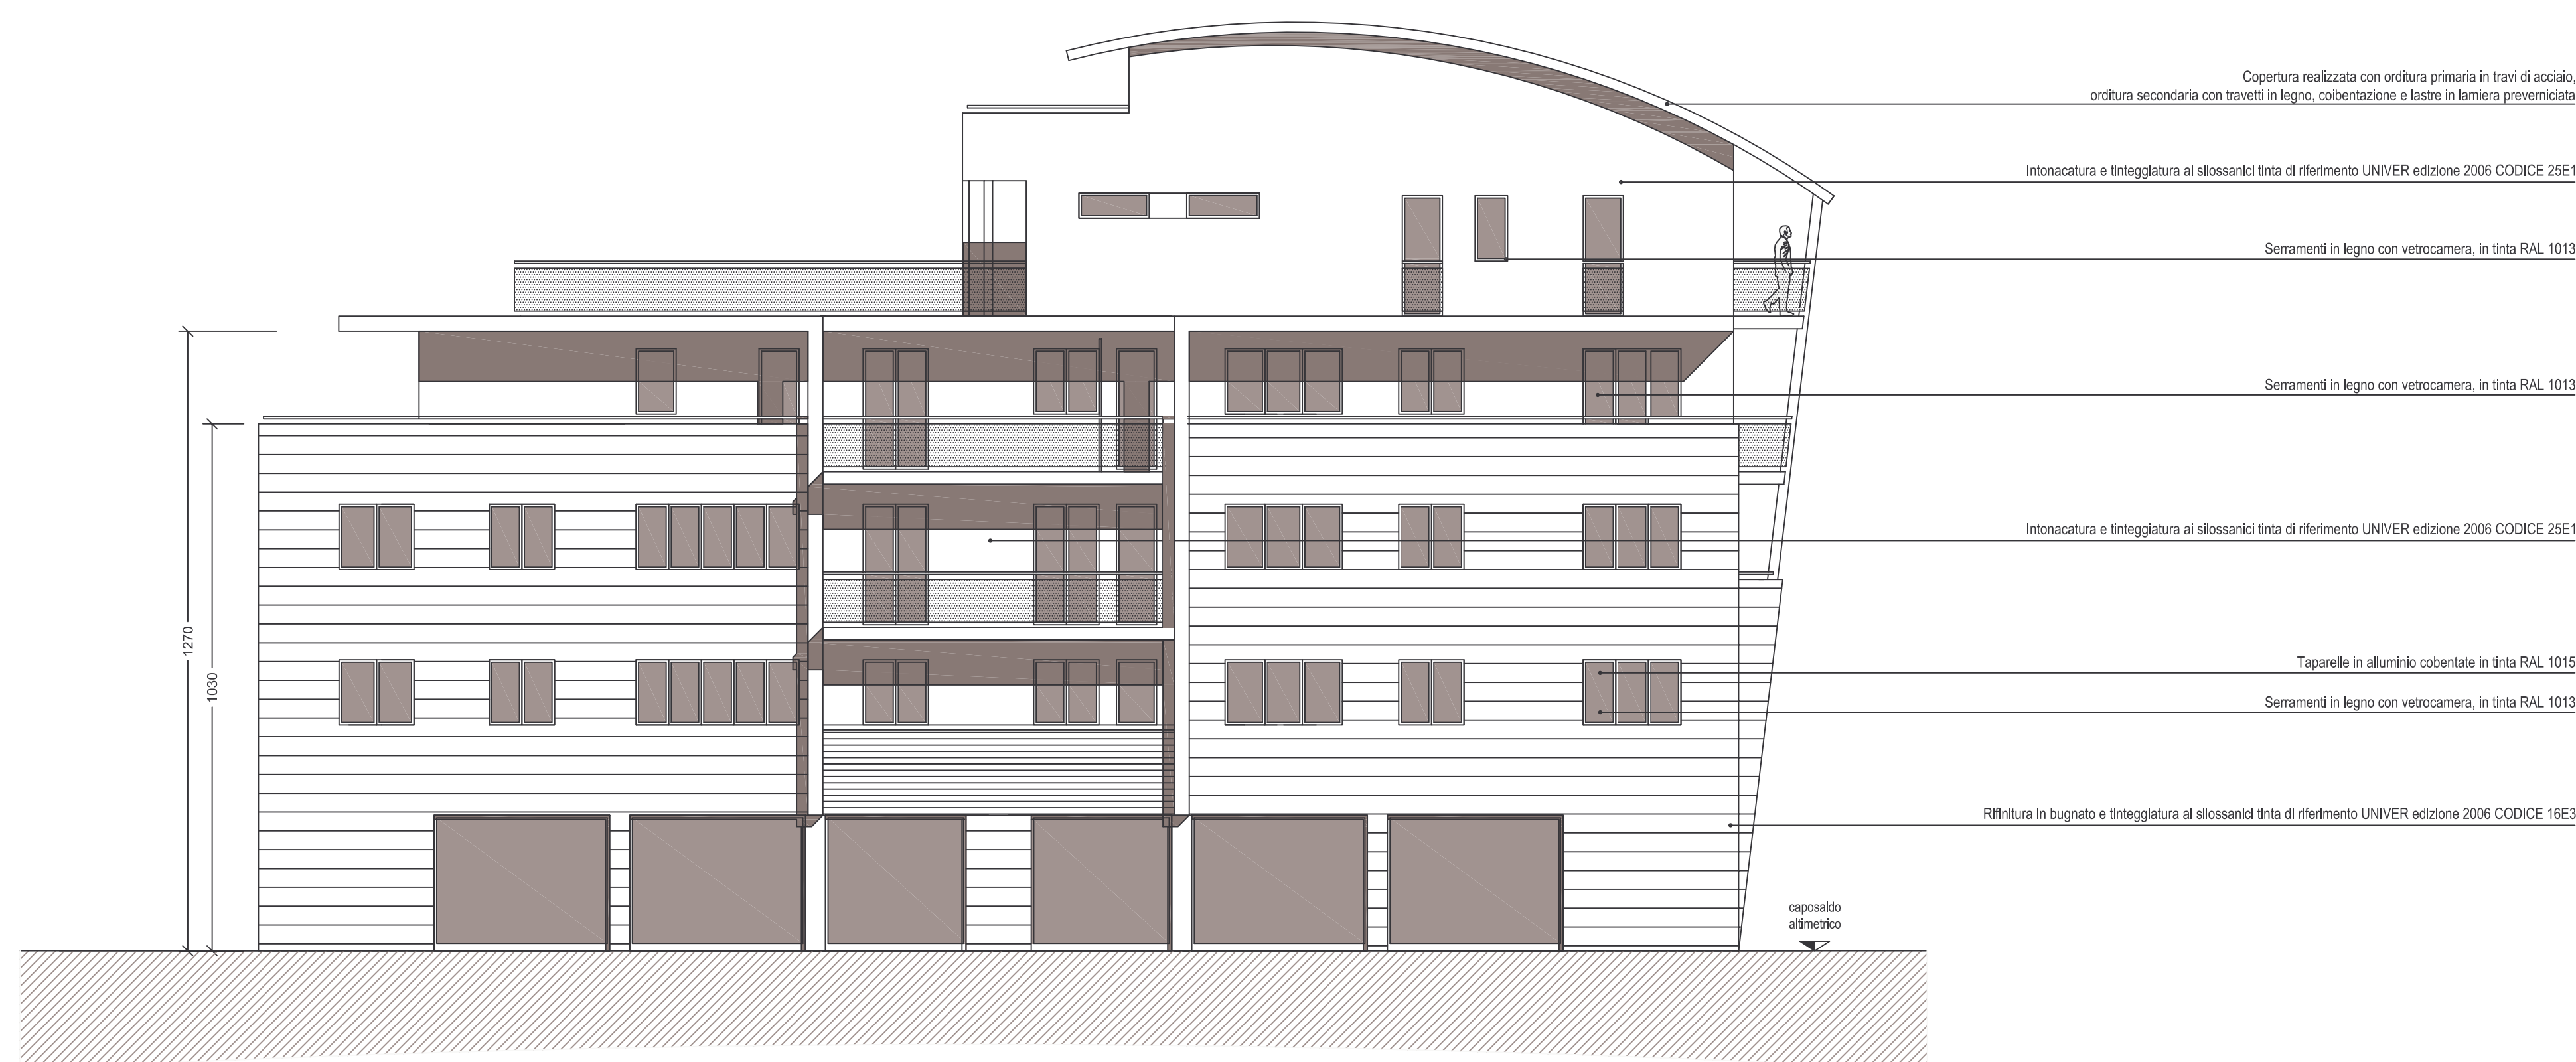


PROSPETTO NORD-OVEST



PROSPETTO SUD-OVEST



PROSPETTO NORD-EST

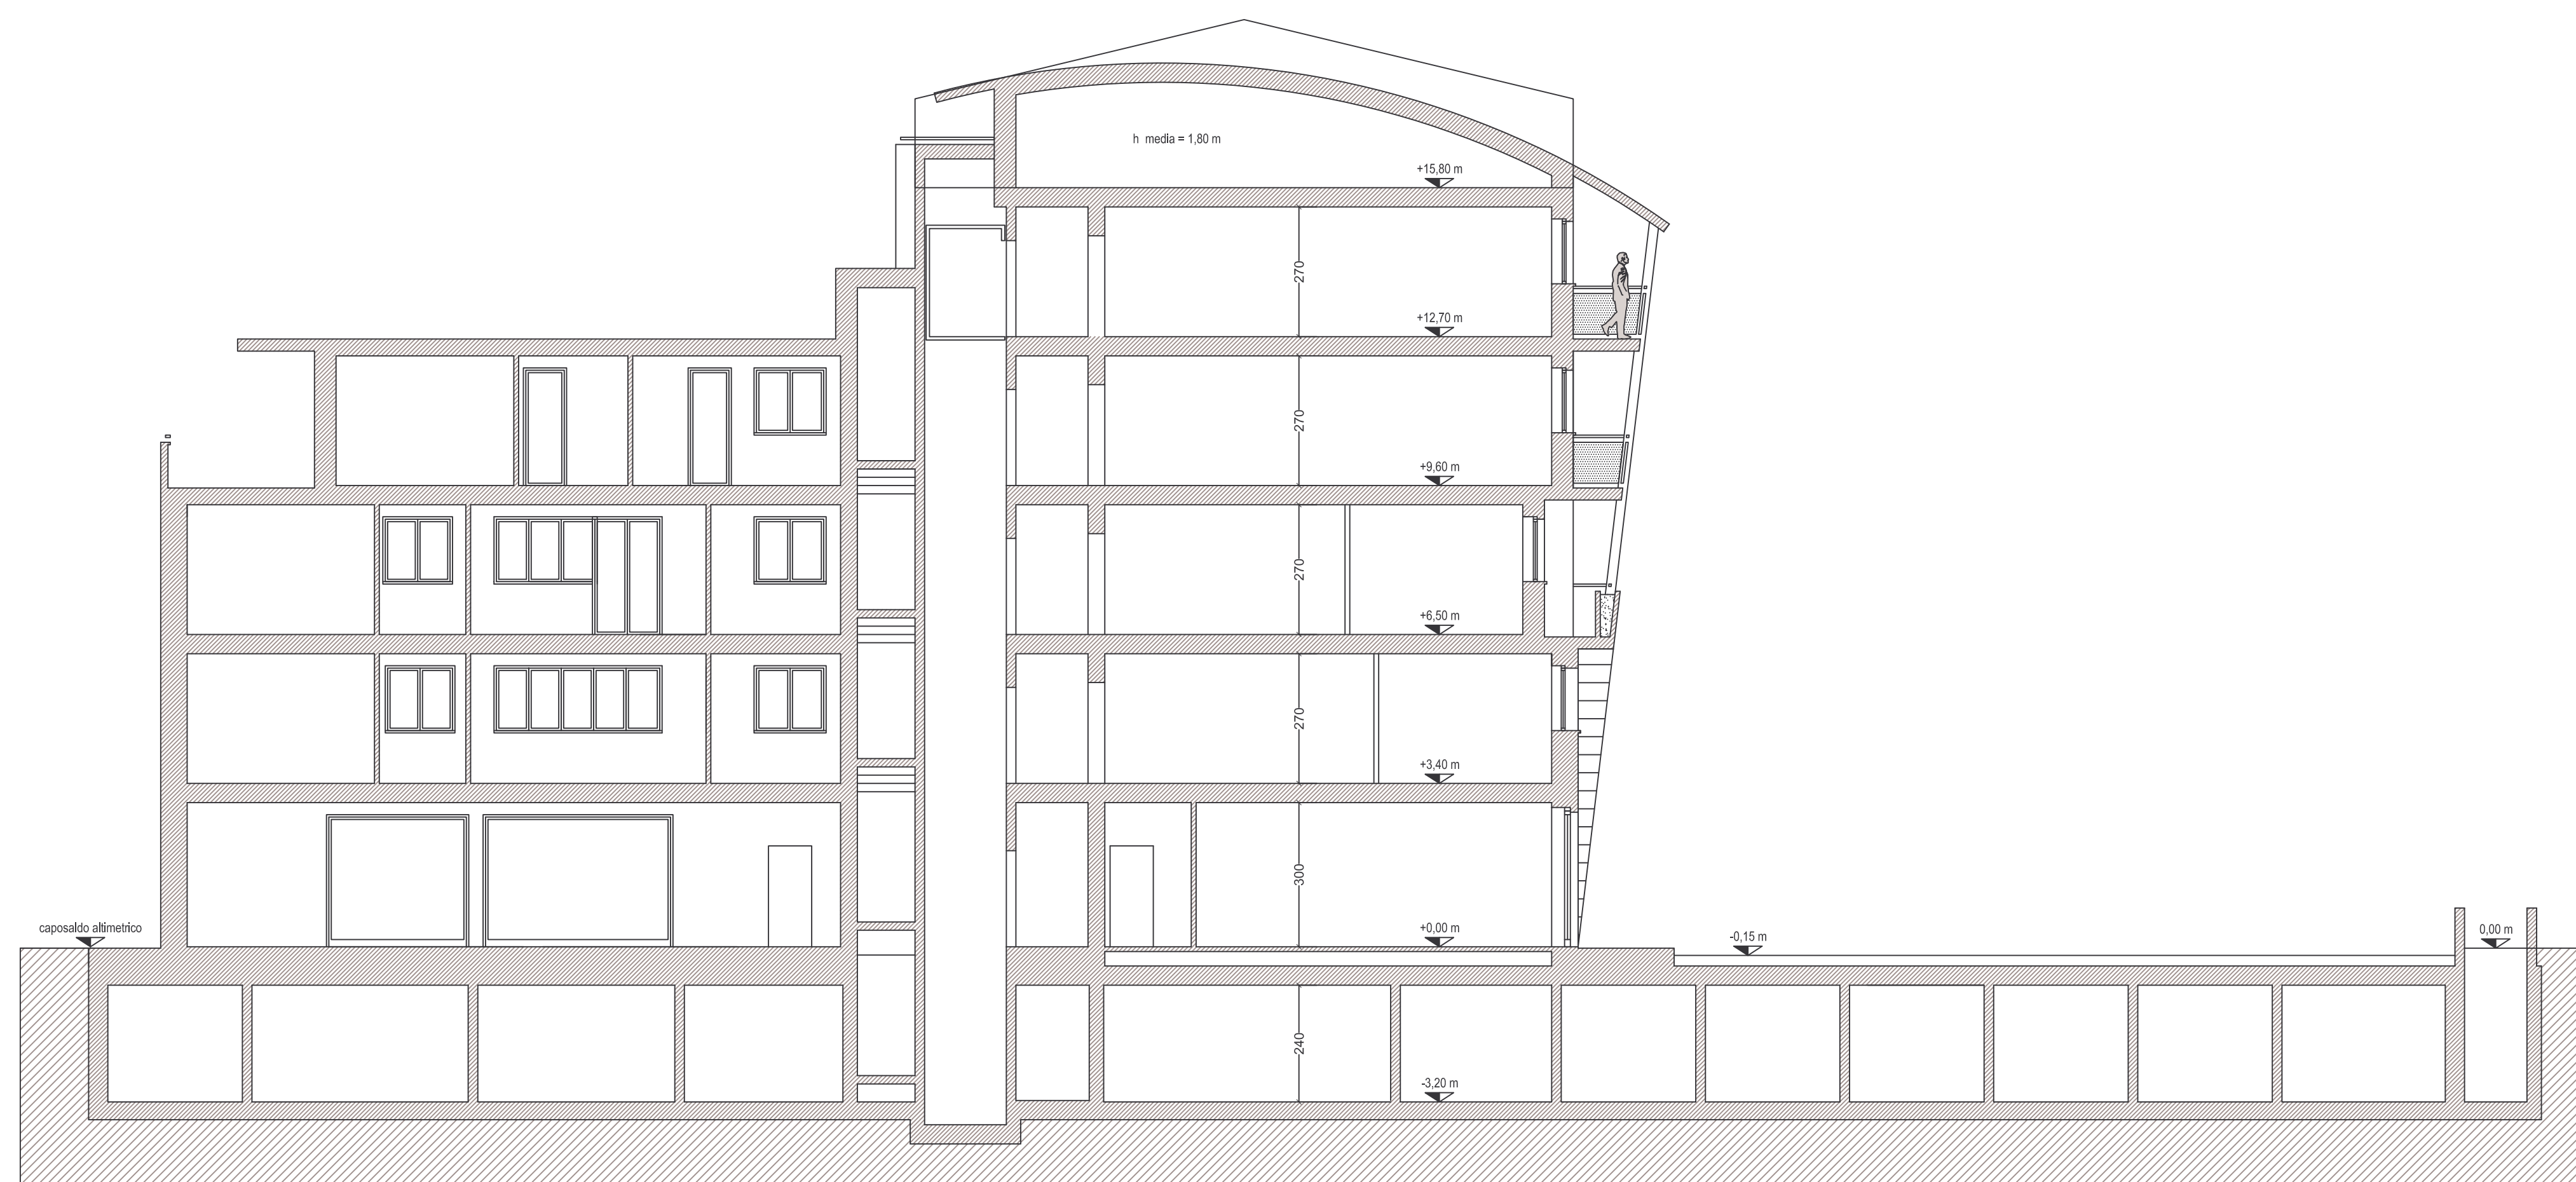

SEZIONE A-A

COMUNE DI BERGAMO
PROVINCIA DI BERGAMO

**VARIANTE IN CORSO D'OPERA
AL PERMESSO DI COSTRUIRE
n.7823 del 03.03.2009 pratica n.174/2009
PER OPERE DI DEMOLIZIONE E
RICOSTRUZIONE DI FABBRICATI**

Ubicazione: Via Cenisio, Via Stelvio

Committente: Edil Promotions srl

Data: Maggio 2011

**PROSPETTI E SEZIONE
IN VARIANTE**
SCALA 1:100

TAV. 11

dott. arch. Belotti Giuseppe - dott. arch. Gazzoli Veruska
Via L. Lama n. 15c - 25040 - Corte Franca (BS) tel 030 9884364
fax 030 9847049 cell. 335 6459074 e 349 7591039