


Tabella destinazioni d'uso e superfici

N° Rif.	Destinazioni d'uso	Mq. Sup Utile	Mq. Sup Accessori	Altezza Utile	Dimensione Aperture			R.A. %	R.I. %
					Larg.M.	Alt.M.	Alt.utile		
M	Vano scala	7.41							
N	Vano tecnico		26.85	2.50					
O	Vano tecnico		156.25	2.50					
P	Terrazzo		398.44	2.50					
TOT.		7.41	581.54						

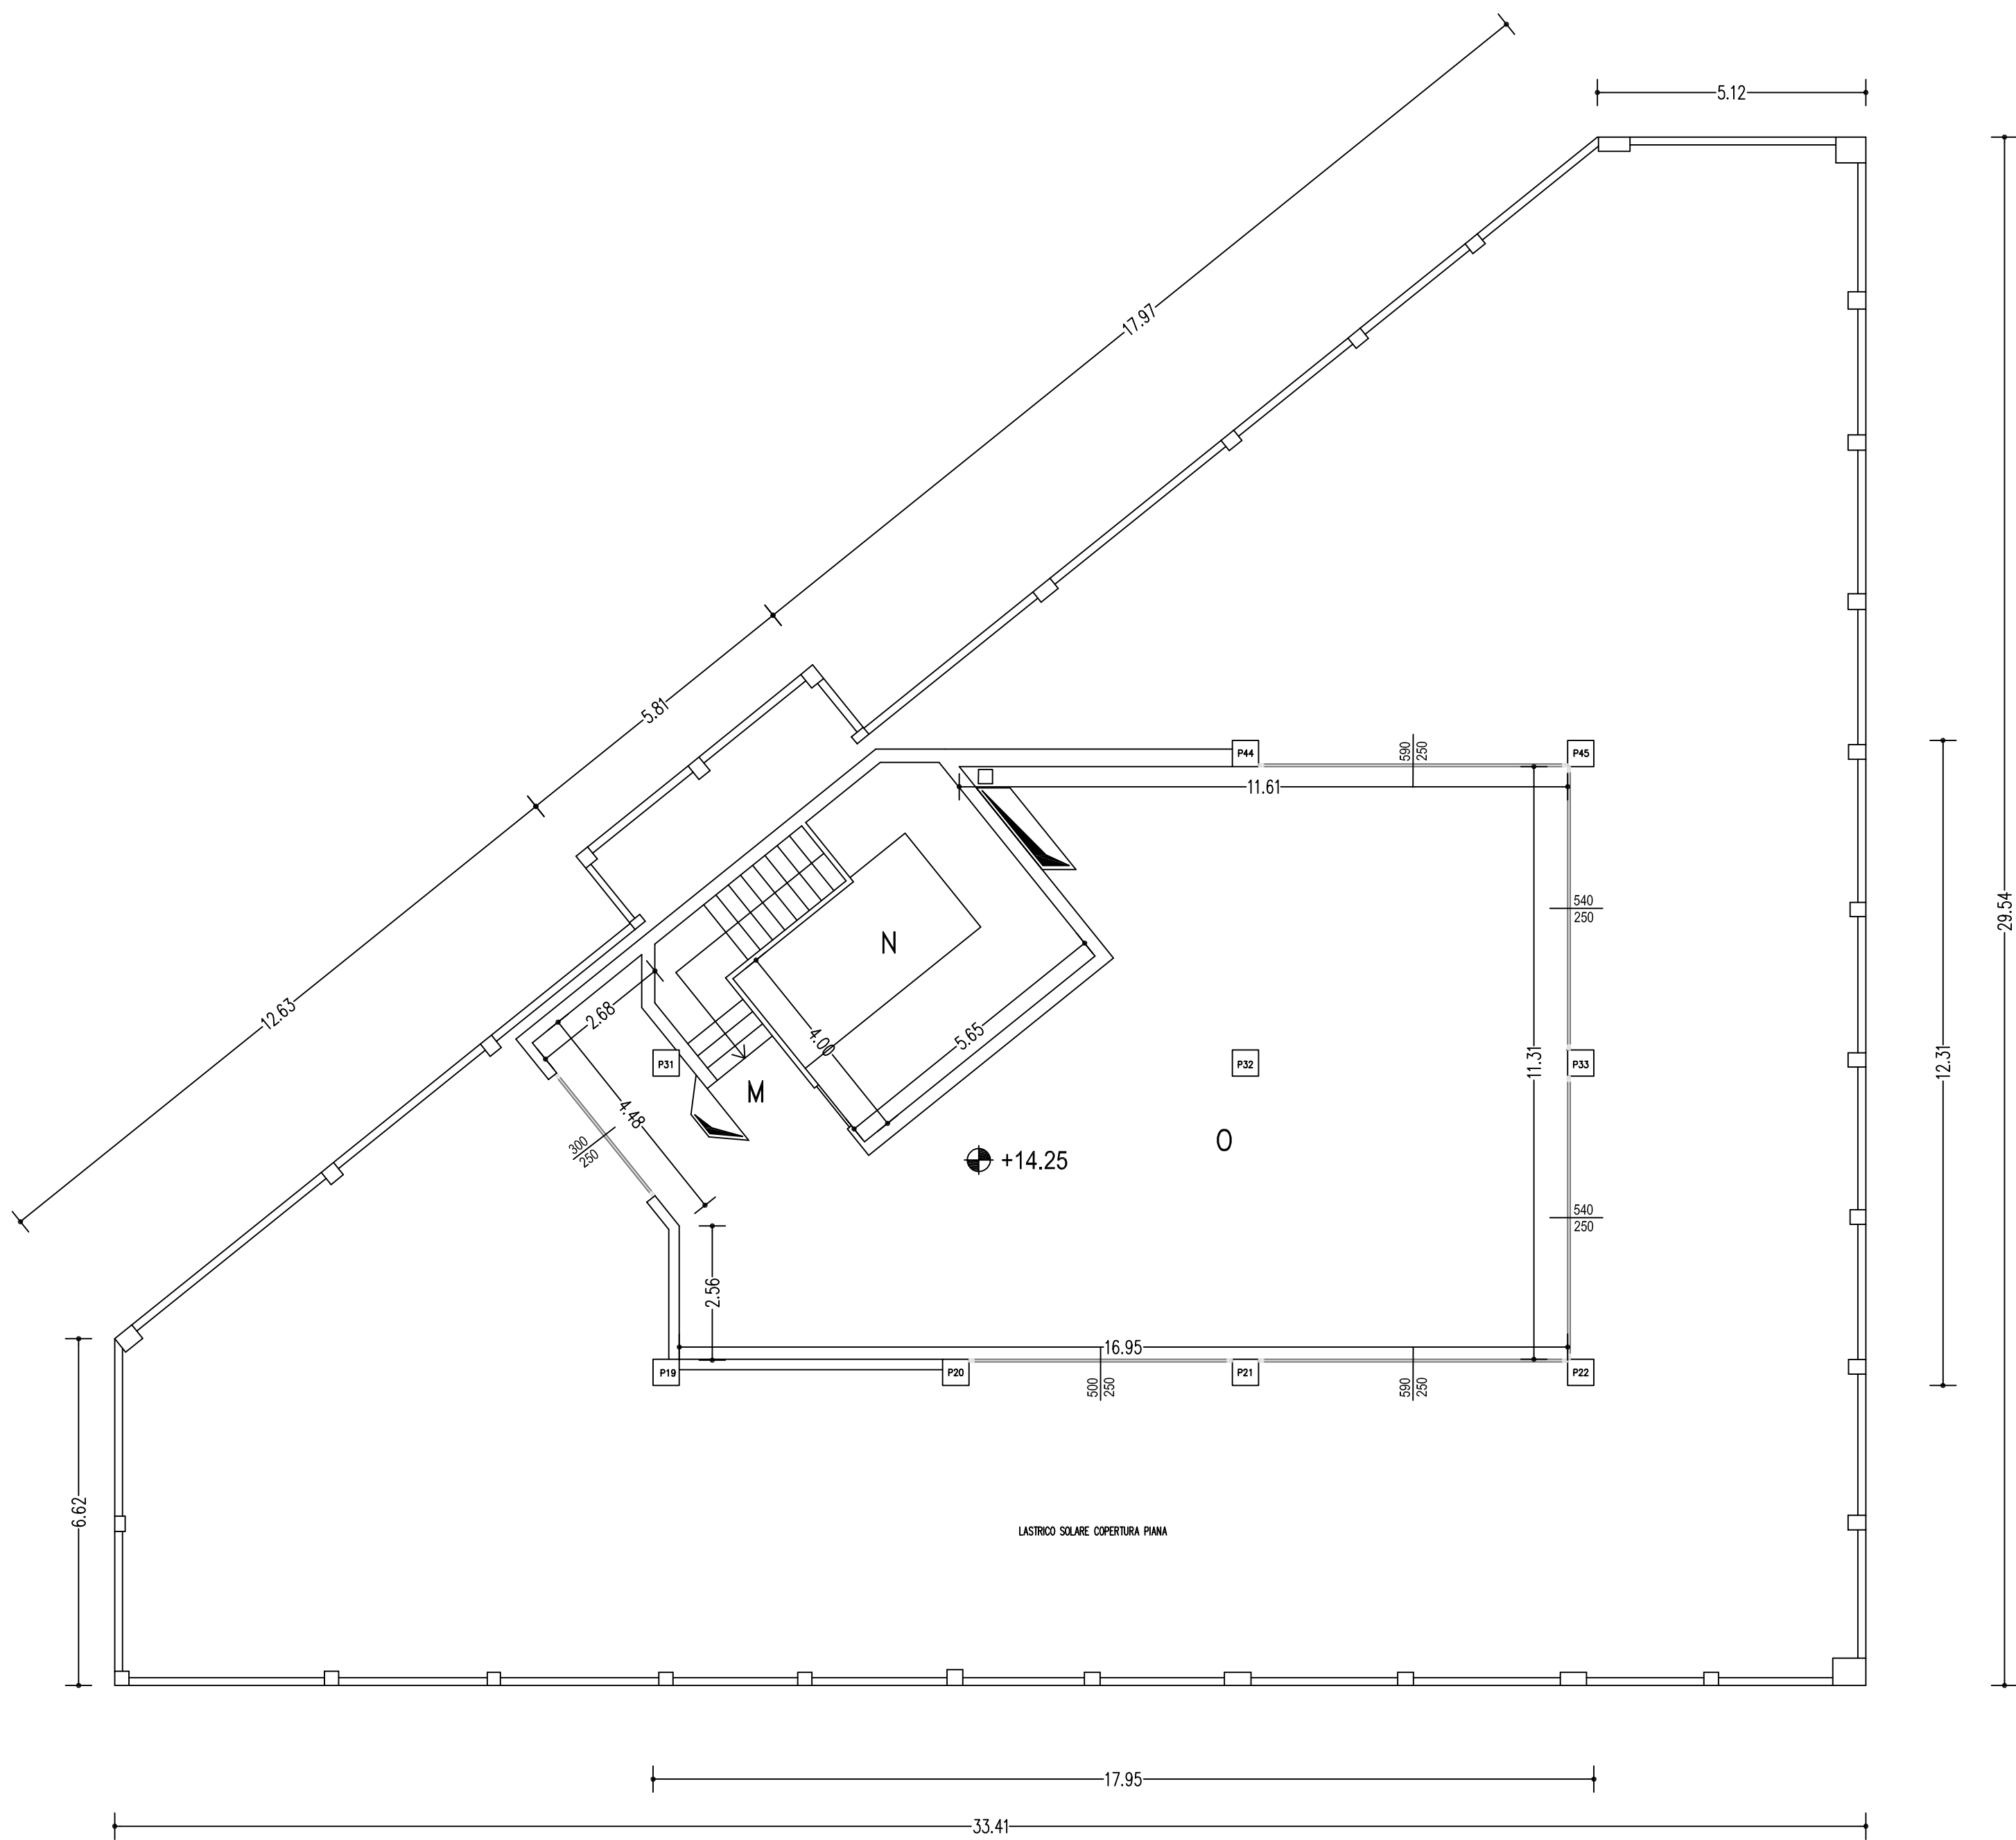

Planimetria piano quarto