


Tabella destinazioni d'uso e superfici

N° Rif.	Destinazioni d'uso	Mq. Sup Utile	Mq. Sup Accessori	Altezza Utile	Dimensione Aperture			R.A. %	R.I. %
					Larg.Ml.	Alt.Ml.	Alt.utile		
Ufficio 14 43	Ufficio	60.30		2.70	3.00	2.50	1.60	1/3	
					3.00	2.50	1.60		
					3.00	2.50	1.60		
					2.00	1.50	1.50		
44	Anti bagno	2.44		2.70	-	-	-	Areaz. Forzata	
45	Bagno	1.48		2.70	-	-	-	Areaz. Forzata	
Ufficio 15 46	Ufficio	71.49		2.70	4.00	1.50	1.50	1/6	
					4.00	1.50	1.50		
47	Antibagno	3.43		2.70	-	-	-	Areaz. Forzata	
48	Bagno	1.89		2.70	-	-	-	Areaz. Forzata	
Ufficio 16 49	Ufficio	181.31		2.70	4.00	1.50	1.50	1/6	
					4.00	1.50	1.50		
					4.00	2.35	1.45		
					4.00	2.35	1.45		
					4.00	1.50	1.50		
50	Antibagno	3.04		2.70	-	-	-	Areaz. Forzata	
51	Bagno	1.82		2.70	-	-	-	Areaz. Forzata	
Ufficio 17 52	Ufficio	95.13		2.70	4.00	1.50	1.50	1/8	
					4.00	1.50	1.50		
53	Antibagno	3.10		2.70	-	-	-	Areaz. Forzata	
54	Bagno	1.98		2.70	-	-	-	Areaz. Forzata	
Ufficio 18 55	Ufficio	103.11		2.70	4.00	1.50	1.50	1/5	
					2.00	1.50	1.50		
					3.00	2.50	1.60		
					3.00	2.50	1.60		
56	Antibagno	3.33		2.70	-	-	-	Areaz. Forzata	
57	Bagno	1.98		2.70	-	-	-	Areaz. Forzata	
H	Vano scala	62.72	4.82						
I	Vano tecnico		5.09						
L	Vano tecnico								
TOT.		535.83	9.91						

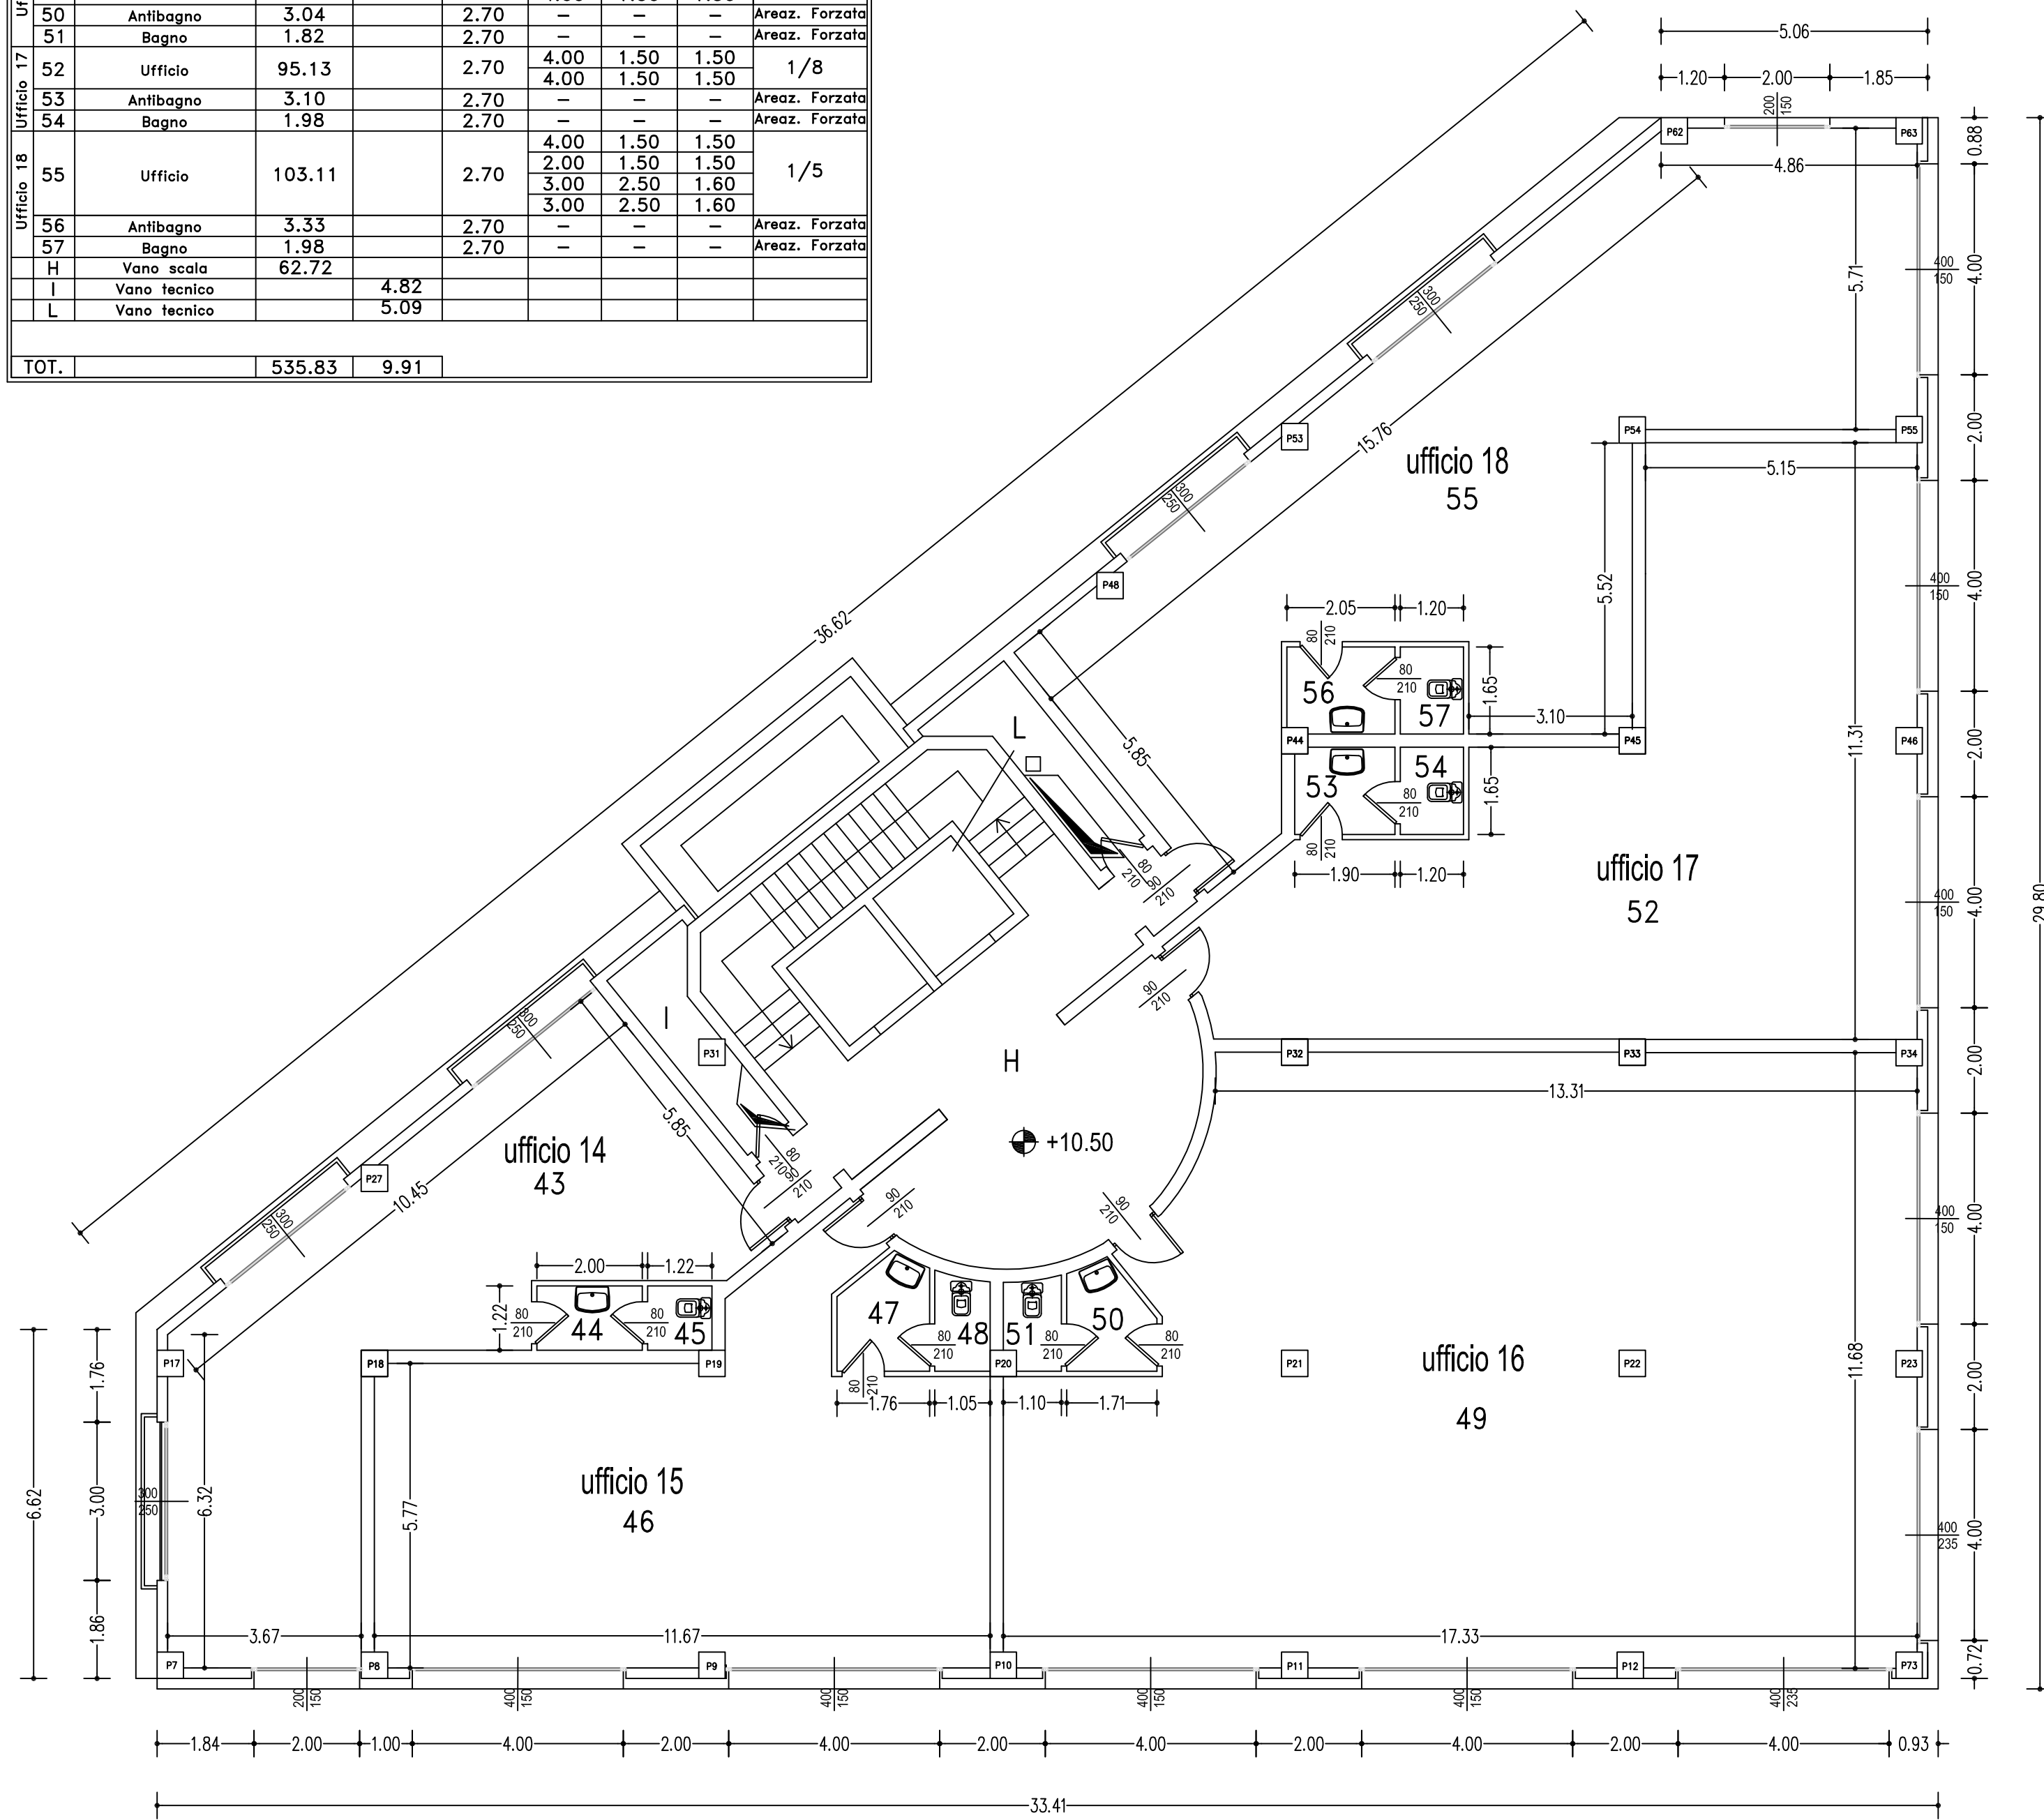

Planimetria piano terzo